



PROGRAMA ARQUITECTONICO

- 1. Ingreso
- 2. Baño
- 3. Cuarto de servicio
- 4. Cocina
- 5. Comedor
- 6. Estancia
- 7. Terraza / Balcon
- 8. Recamara pp
- 9. Recamara 2
- 10. Recamara 3
- 11. Walking Closet

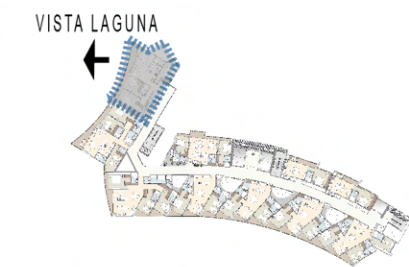

CONJUNTO NIVELES 2-17

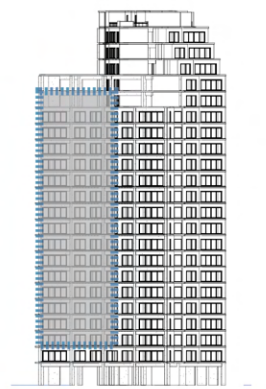

ALZADO LATERAL



ESCALA 1:75

AREA INTERIOR:	133.97 m <sup>2</sup>
TERRAZA:	24.31 m <sup>2</sup>
<b>TOTAL</b>	<b>158.28 m<sup>2</sup></b>


**DEPTO TIPO A** NIVELES 2-17

PROGRAMA ARQUITECTONICO

1. Ingreso
2. Baño
3. Cuarto de servicio
4. Cocina
5. Comedor
6. Estancia
7. Terraza / Balcon
8. Recamara pp
9. Recamara 2
10. Recamara 3
11. Walking Closet

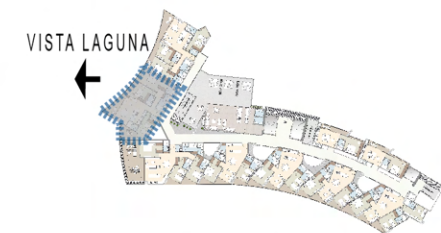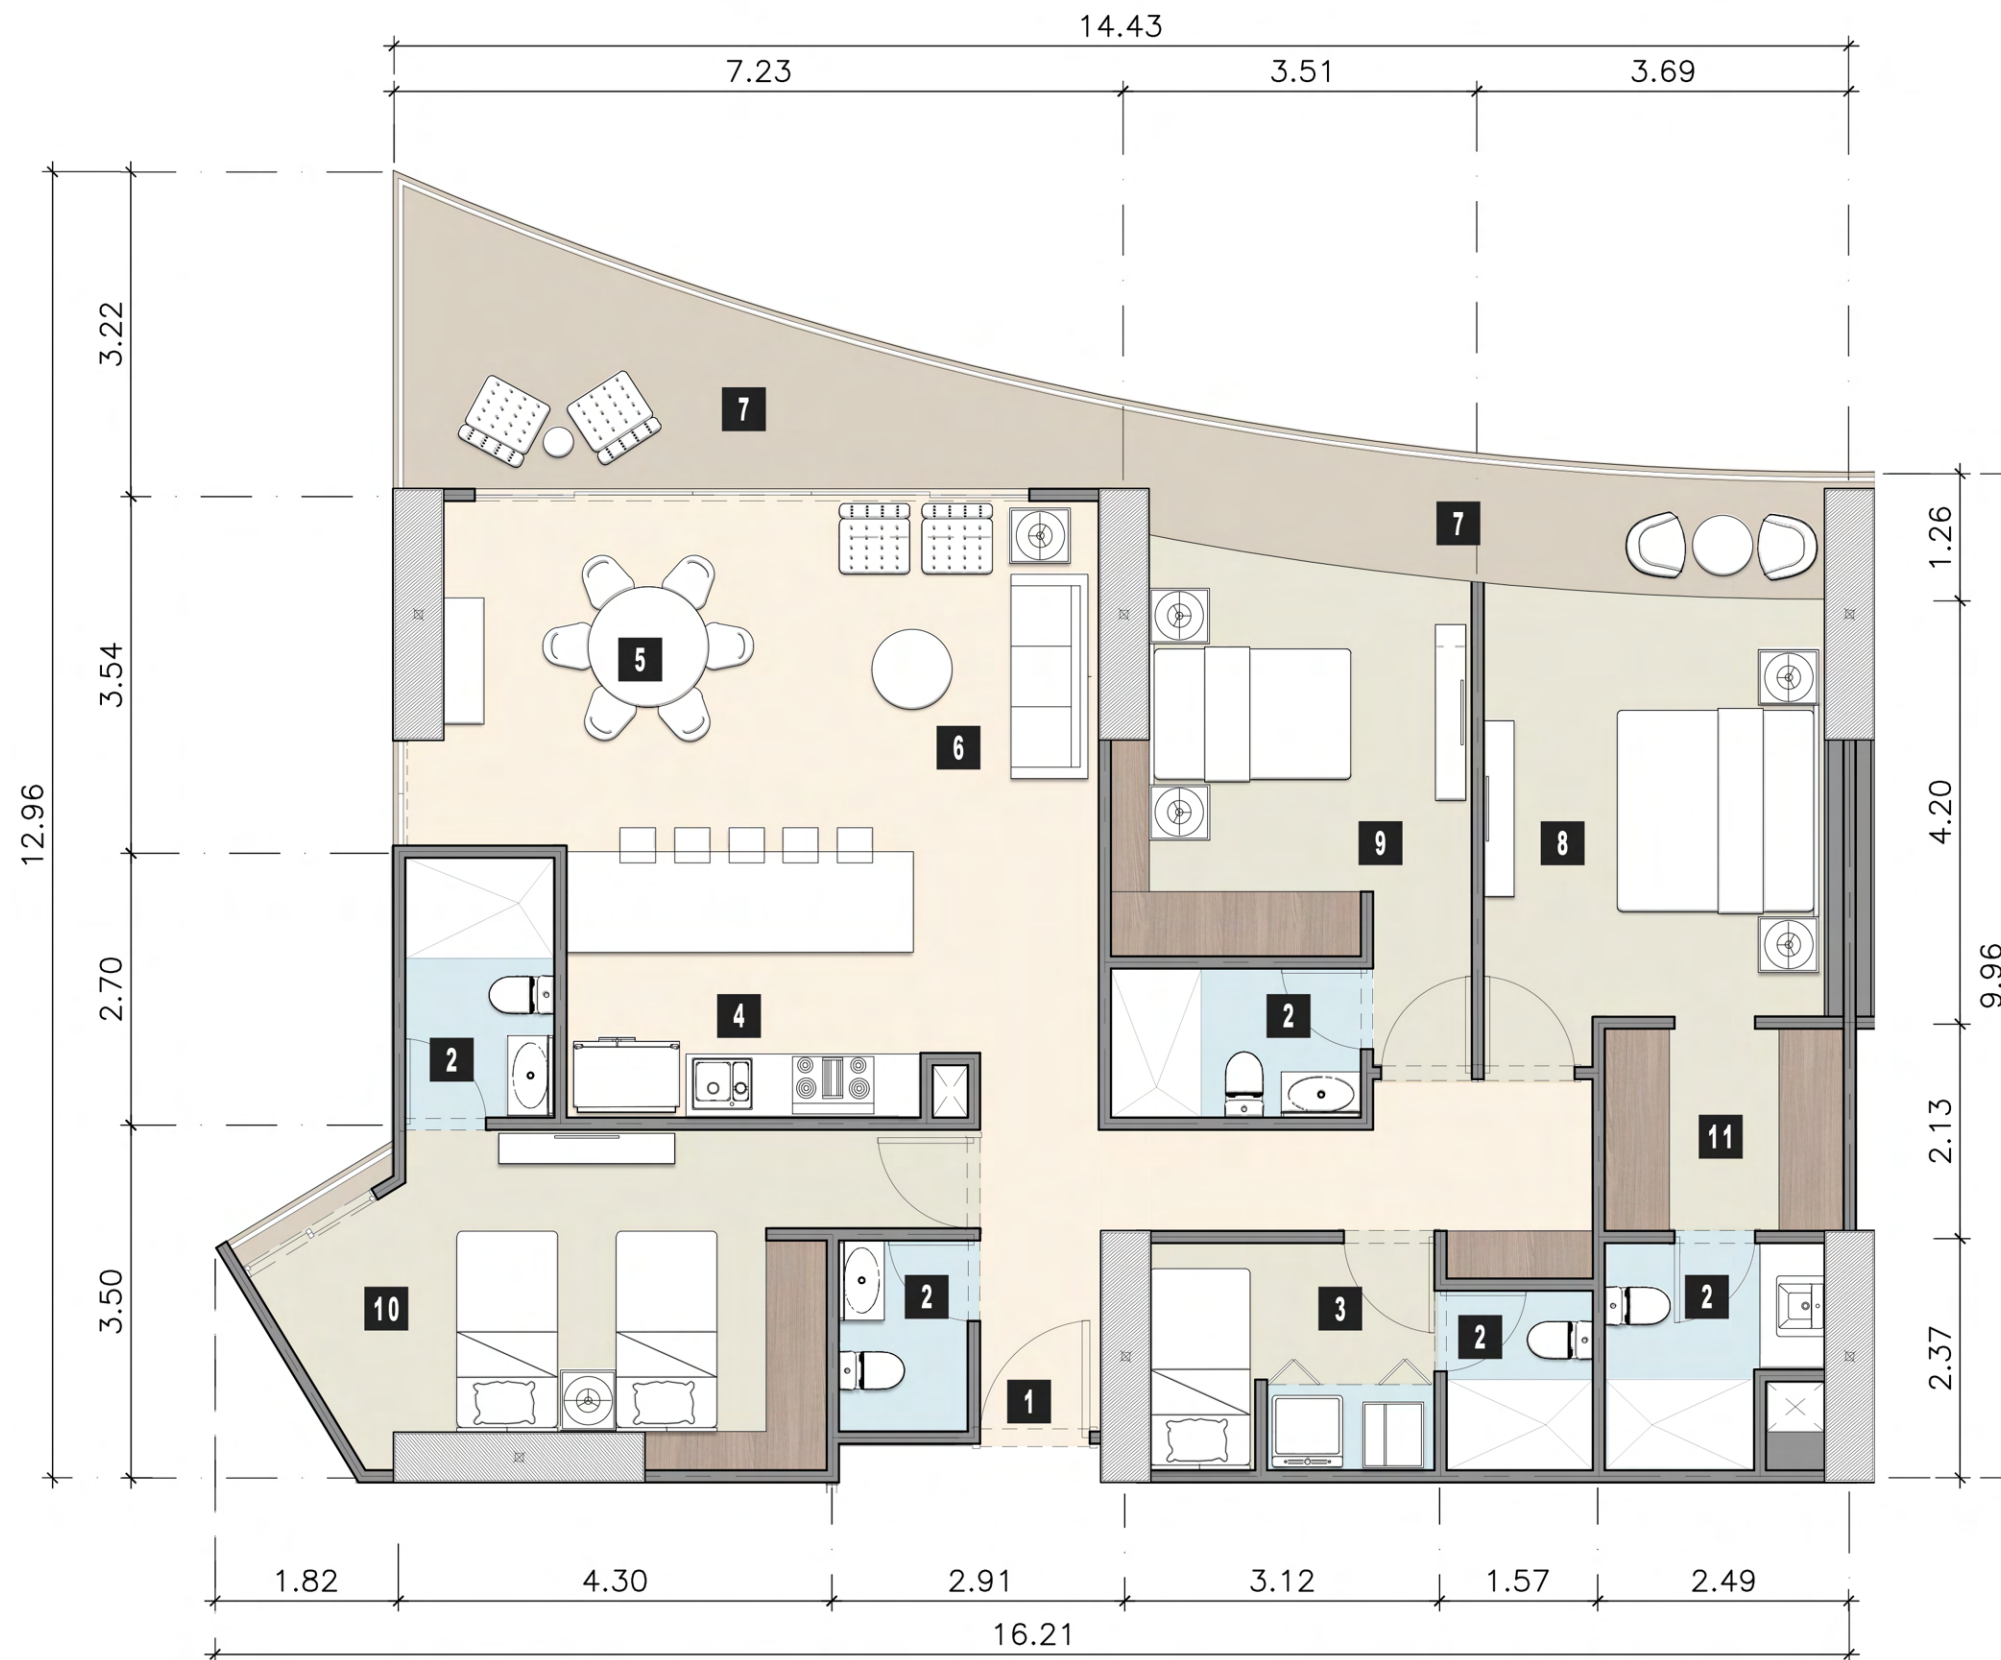

CONJUNTO NIVELES 2-17

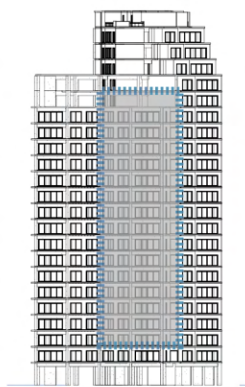

ALZADO LATERAL


ESCALA 1:75

AREA INTERIOR:	133.97 m <sup>2</sup>
TERRAZA:	24.31 m <sup>2</sup>
<b>TOTAL</b>	<b>158.28 m<sup>2</sup></b>

**DEPTO TIPO B** NIVELES 2-17

PROGRAMA ARQUITECTONICO

1. Ingreso
2. Baño
3. Cuarto de servicio
4. Cocina
5. Comedor
6. Estancia
7. Terraza / Balcon
8. Recamara pp
9. Recamara 2
10. Recamara 3
11. Walking Closet

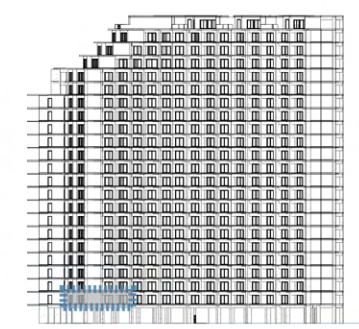

CONJUNTO NIVEL 1

ALZADO FRONTAL



ESCALA 1:75

AREA INTERIOR:	138.07 m <sup>2</sup>
TERRAZA:	62.32 m <sup>2</sup>
<b>TOTAL</b>	<b>200.39 m<sup>2</sup></b>

**DEPTO TIPO C NIVEL 1**

PROGRAMA ARQUITECTONICO

- 1. Ingreso
- 2. Baño
- 3. Cuarto de servicio
- 4. Cocina
- 5. Comedor
- 6. Estancia
- 7. Terraza / Balcon
- 8. Recamara pp
- 9. Recamara 2
- 10. Recamara 3
- 11. Walking Closet

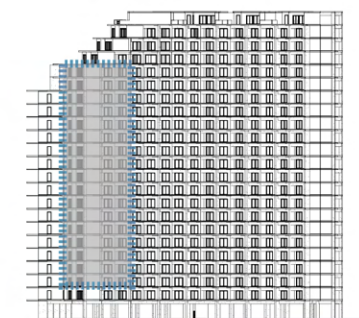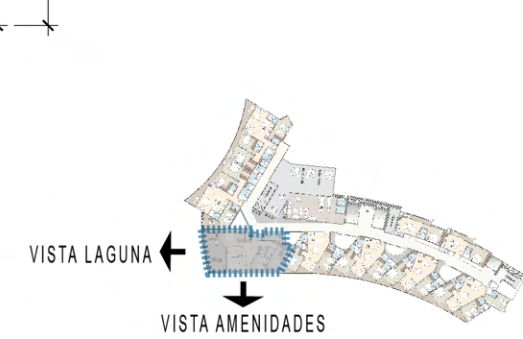

CONJUNTO NIVELES 2-18

ALZADO FRONTAL



ESCALA 1:75

AREA INTERIOR:	138.07 m <sup>2</sup>
TERRAZA:	20.29 m <sup>2</sup>
<b>TOTAL</b>	<b>158.36 m<sup>2</sup></b>

**DEPTO TIPO C.1 NIVEL 2-18**

PROGRAMA ARQUITECTONICO

- 1. Ingreso
- 2. Baño
- 3. Cuarto de servicio
- 4. Cocina
- 5. Comedor
- 6. Estancia
- 7. Terraza / Balcon
- 8. Recamara pp
- 9. Recamara 2
- 10. Recamara 3
- 11. Walking Closet
- 12. Alberca

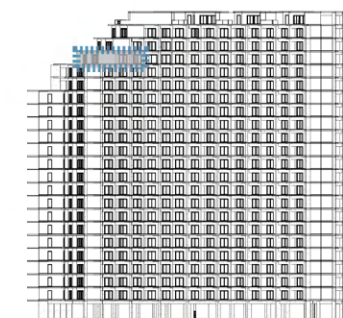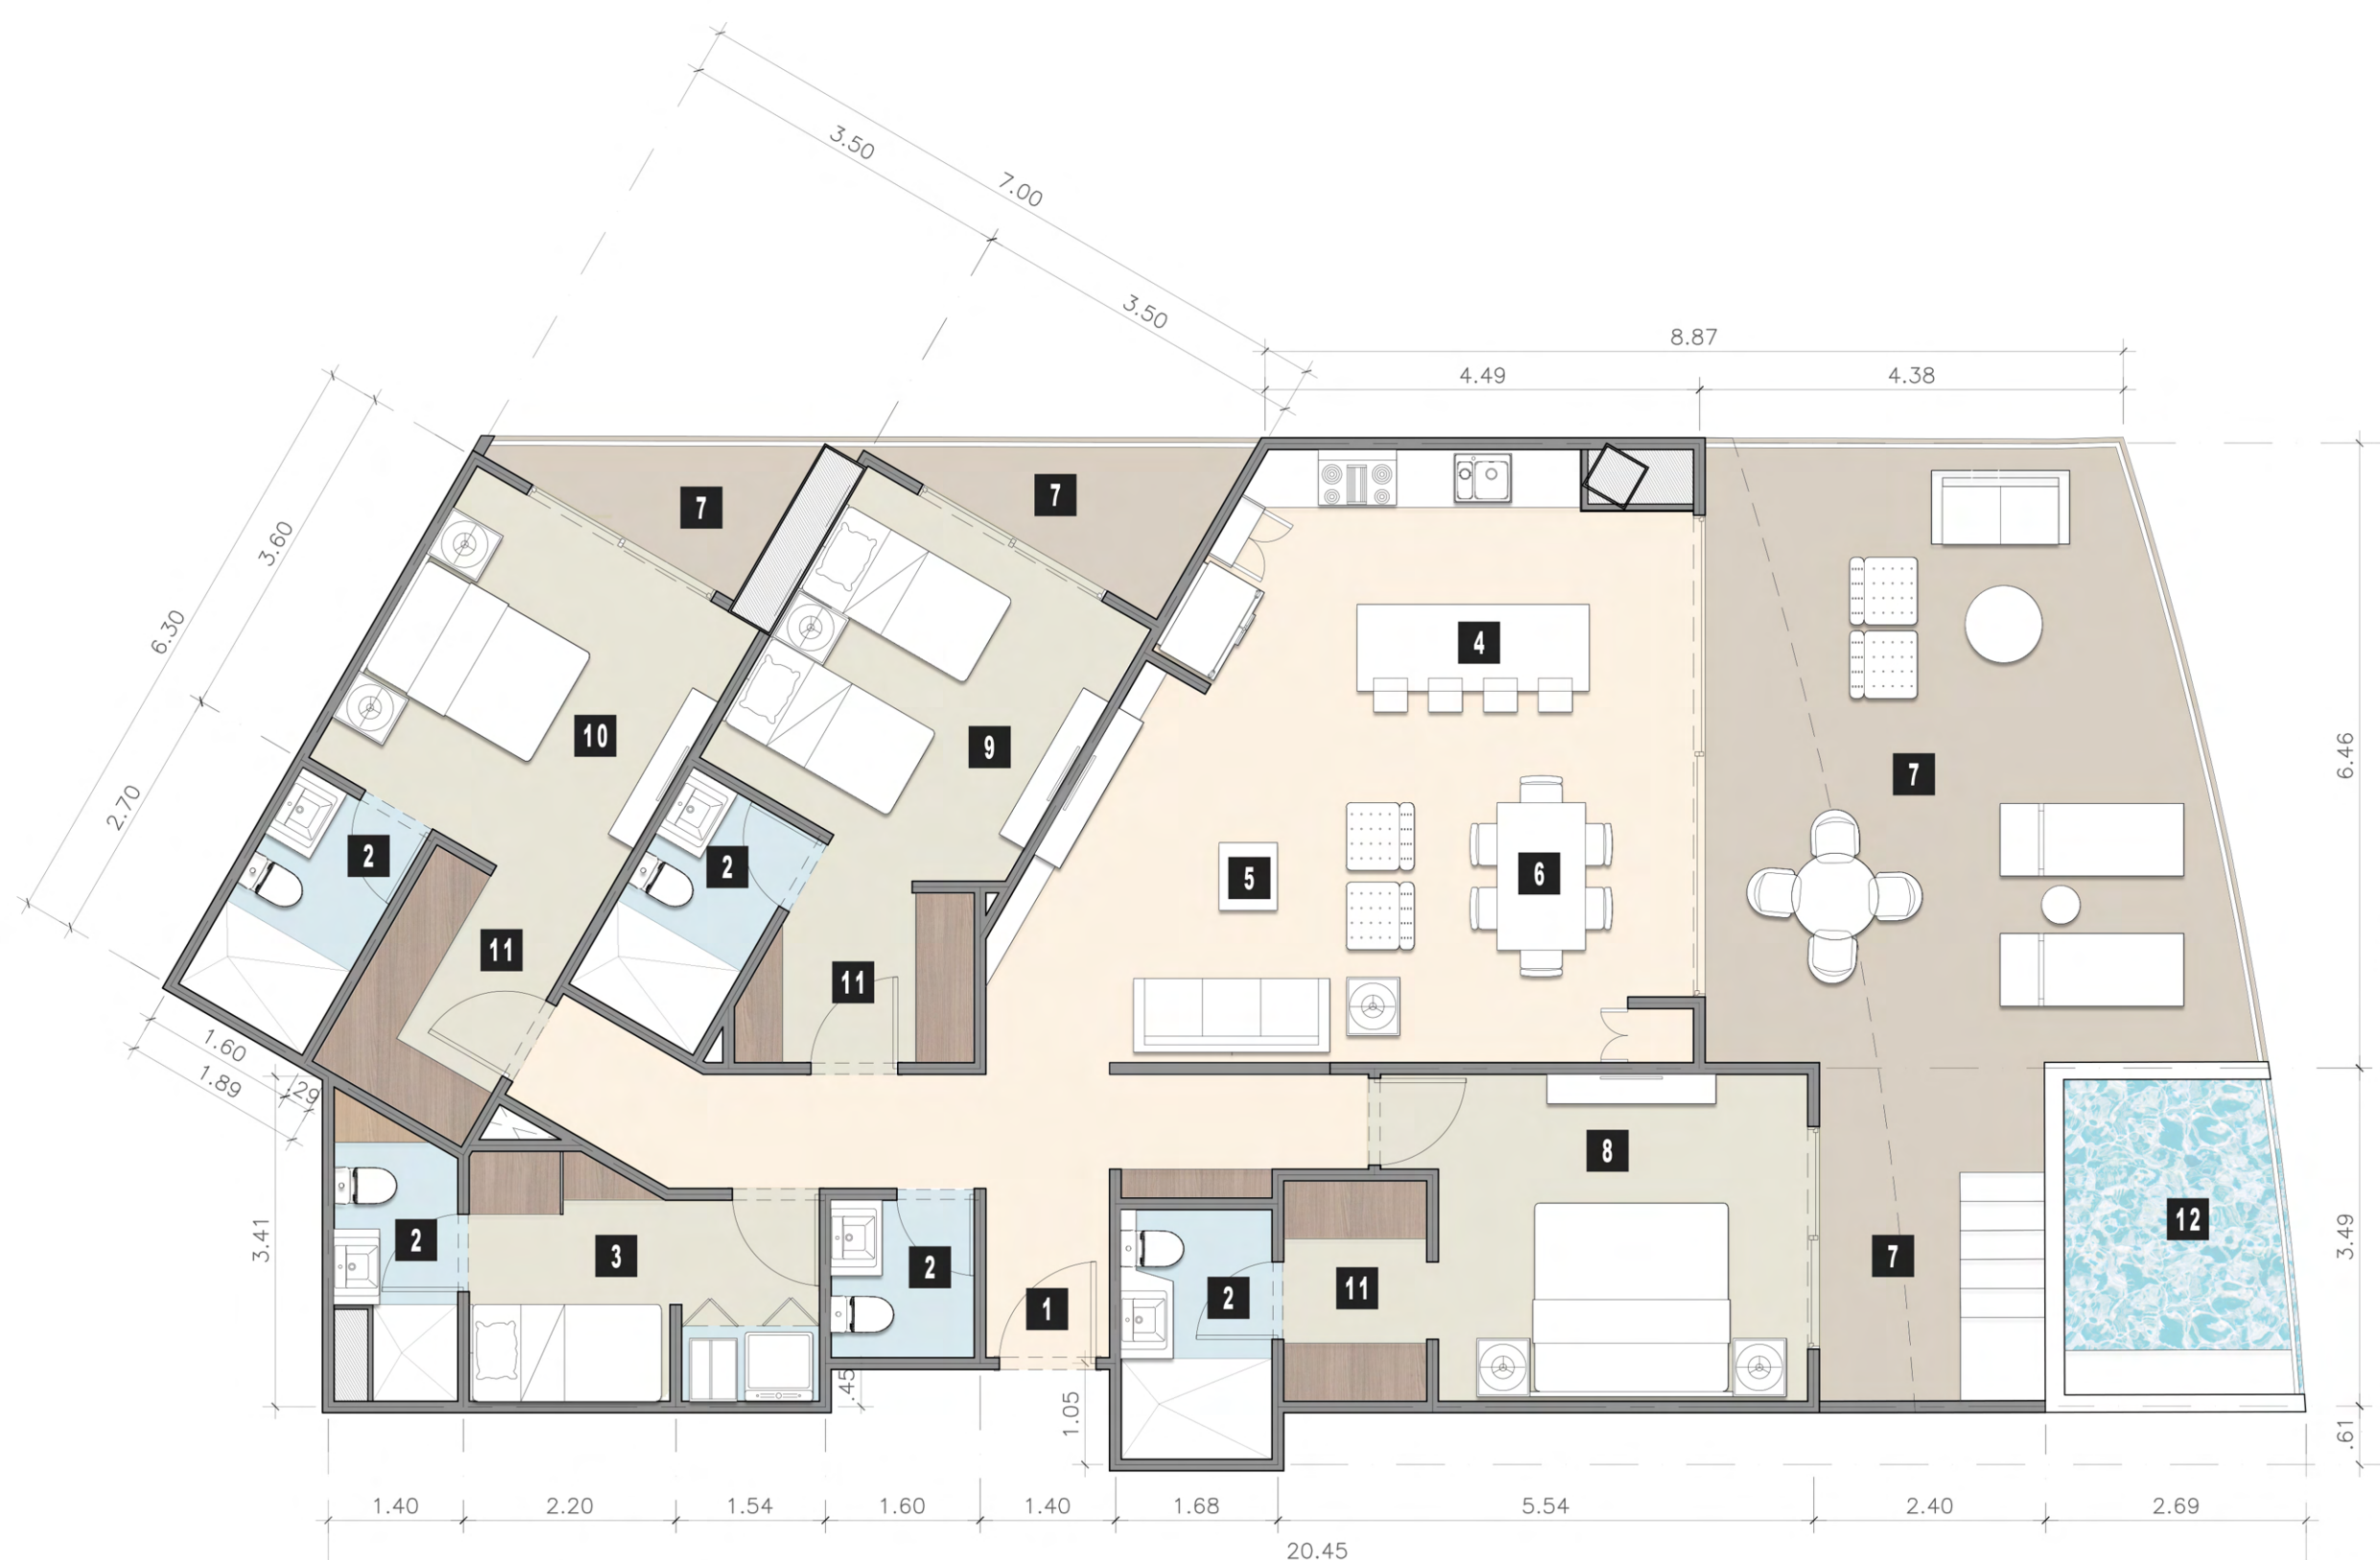

CONJUNTO NIVEL 19

ALZADO FRONTAL


ESCALA 1:75

AREA INTERIOR:	137.96 m <sup>2</sup>
TERRAZA:	59.68 m <sup>2</sup>
<b>TOTAL</b>	<b>197.64 m<sup>2</sup></b>

**DEPTO TIPO C.2 NIVEL 19**

PROGRAMA ARQUITECTONICO

- 1. Ingreso
- 2. Baño
- 3. Cuarto de servicio
- 4. Cocina
- 5. Comedor
- 6. Estancia
- 7. Terraza / Balcon
- 8. Recamara pp
- 9. Recamara 2
- 10. Recamara 3
- 11. Walking Closet
- 12. Alberca

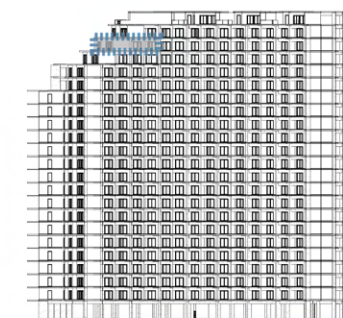

CONJUNTO NIVEL 20

ALZADO FRONTAL

ESCALA 1:75

AREA INTERIOR:	138.51 m <sup>2</sup>
TERRAZA:	60.38 m <sup>2</sup>
<b>TOTAL</b>	<b>198.89 m<sup>2</sup></b>


**DEPTO TIPO C.3 NIVEL 20**

PROGRAMA ARQUITECTONICO

- 1. Ingreso
- 2. Baño
- 3. Cuarto de lavado
- 4. Cocina
- 5. Comedor
- 6. Estancia
- 7. Terraza / Balcon
- 8. Recamara pp
- 9. Recamara 2
- 10. Walking Closet



VISTA AMENIDADES

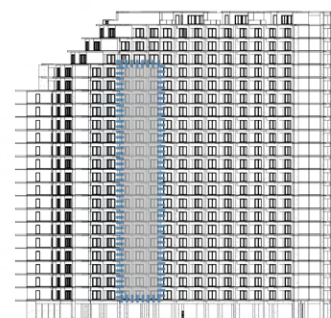

ALZADO FRONTAL

CONJUNTO NIVEL 1-18


ESCALA 1:75

AREA INTERIOR:	93.22 m <sup>2</sup>
TERRAZA:	12.97 m <sup>2</sup>
<b>TOTAL</b>	<b>106.19 m<sup>2</sup></b>

**DEPTO TIPO D NIVEL 1-18**

PROGRAMA ARQUITECTONICO


1. Ingreso
2. Baño
3. Cuarto de lavado
4. Cocina
5. Comedor
6. Estancia
7. Terraza / Balcon
8. Recamara
9. Walking Closet
10. Escalera

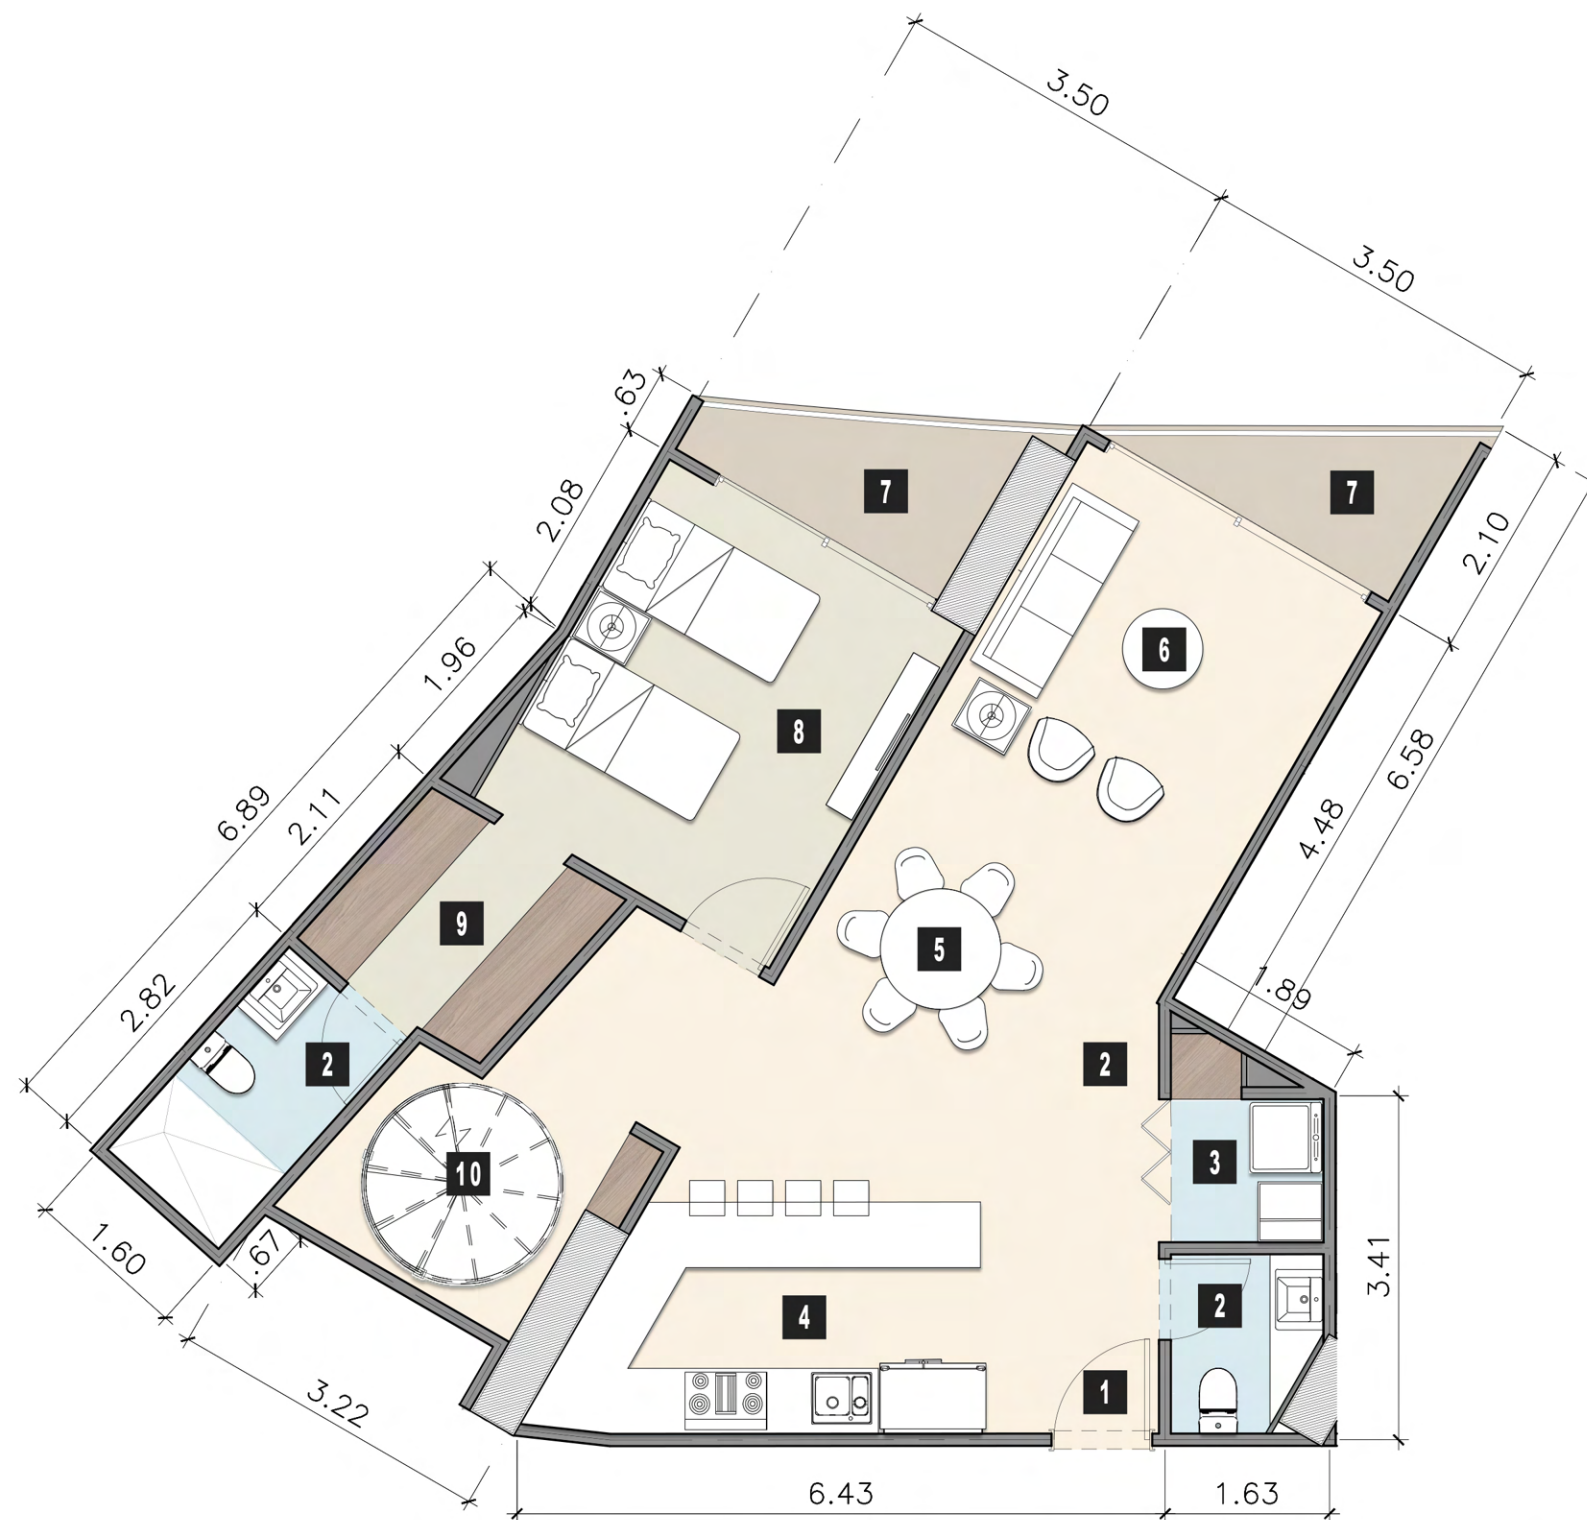

PLANTA BAJA: 91.35 m<sup>2</sup>  
 PLANTA ALTA: 40.00 m<sup>2</sup>  
 TOTAL D1 131.35 m<sup>2</sup>



CONJUNTO NIVEL 19

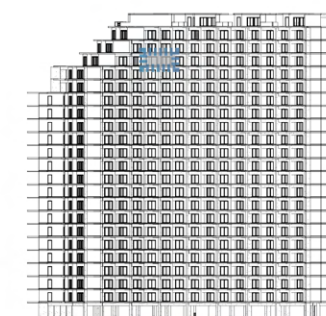

ALZADO FRONTAL

ESCALA 1:75


AREA INTERIOR:	82.40 m <sup>2</sup>
TERRAZA:	8.95 m <sup>2</sup>
<b>SUBTOTAL</b>	<b>91.35 m<sup>2</sup></b>

**DEPTO TIPO D1.PB NIVEL 19**



PROGRAMA ARQUITECTONICO

- 1. Baño
- 2. Terraza / Balcon
- 3. Recamara
- 4. Walking Closet
- 5. Escalera

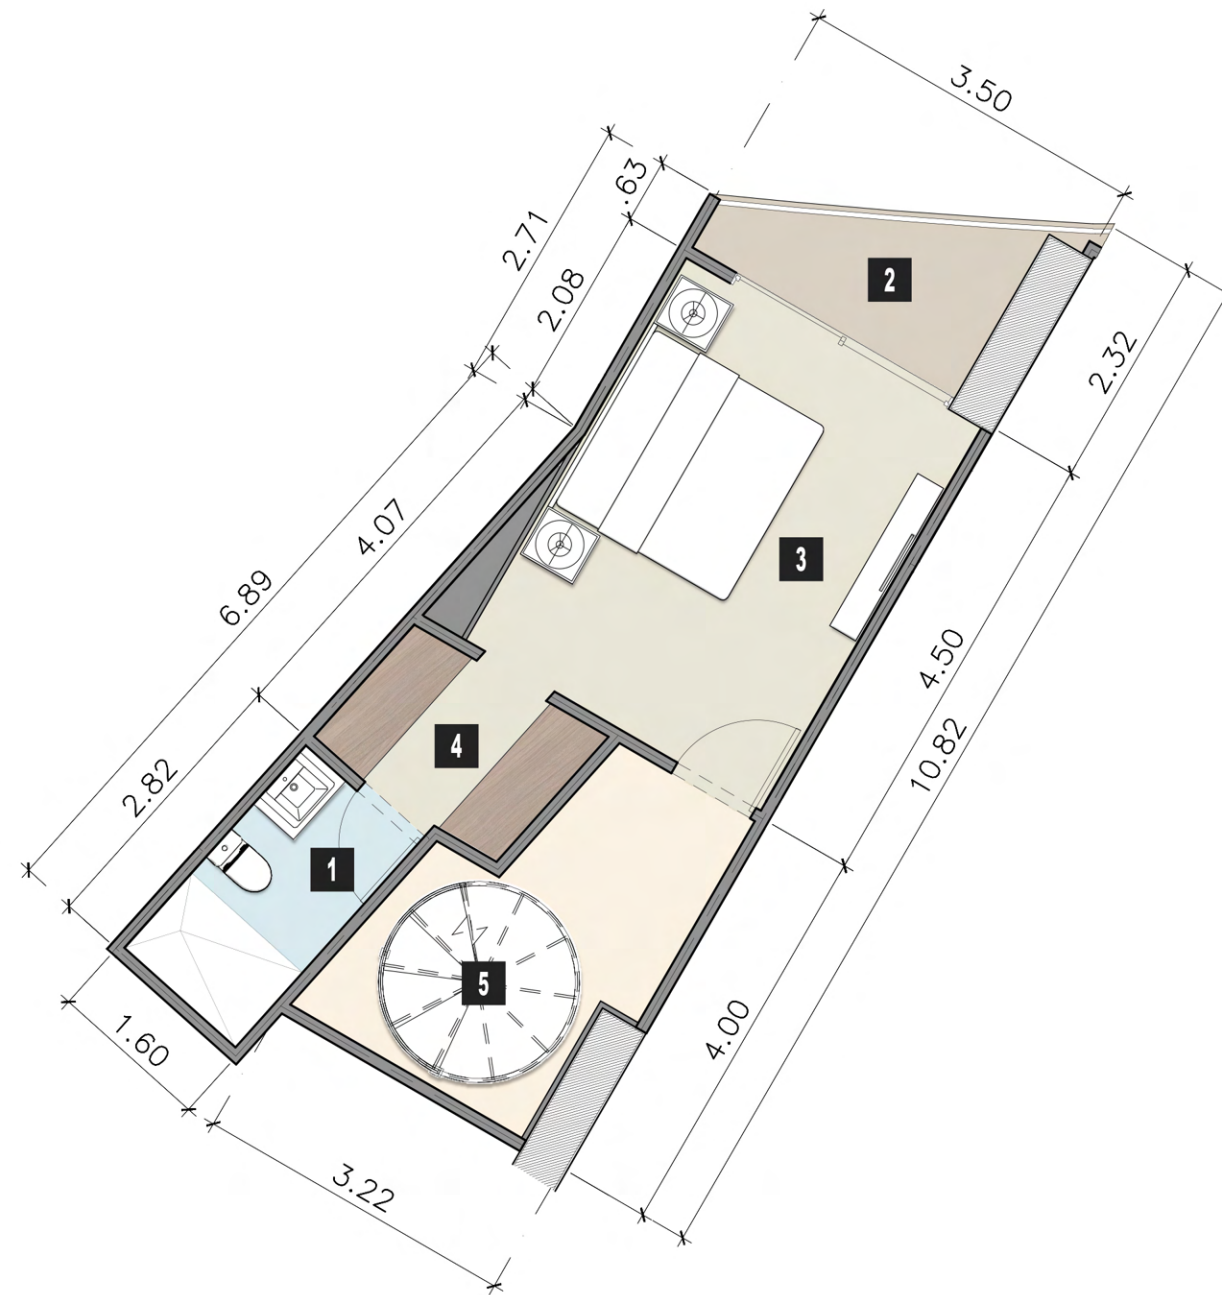


ESCALA 1:75

AREA INTERIOR:	34.90 m <sup>2</sup>
TERRAZA:	5.10 m <sup>2</sup>
<b>SUBTOTAL</b>	<b>40.00 m<sup>2</sup></b>

PLANTA BAJA: 91.35 m<sup>2</sup>  
 PLANTA ALTA: 40.00 m<sup>2</sup>  
 TOTAL D1 131.35 m<sup>2</sup>



VISTA AMENIDADES  
 CONJUNTO NIVEL 20

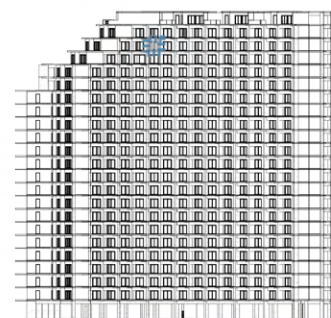

ALZADO FRONTAL


**DEPTO TIPO D1.PA NIVEL 20**

PROGRAMA ARQUITECTONICO

- 1. Ingreso
- 2. Baño
- 3. Cuarto de lavado
- 4. Cocina
- 5. Comedor
- 6. Estancia
- 7. Terraza / Balcon
- 8. Recamara pp
- 9. Recamara 2
- 10. Walking Closet



VISTA AMENIDADES  
CONJUNTO NIVEL 1-20

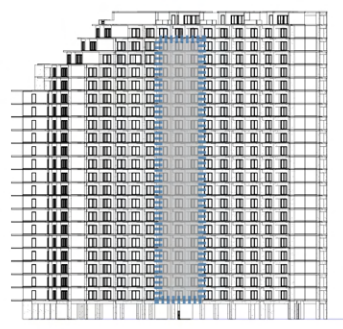

ALZADO FRONTAL

ESCALA 1:75




AREA INTERIOR:	95.00 m <sup>2</sup>
TERRAZA:	14.53 m <sup>2</sup>
<b>TOTAL</b>	<b>109.53 m<sup>2</sup></b>

**DEPTO TIPO E NIVEL 1-20**

PROGRAMA ARQUITECTONICO

- 1. Ingreso
- 2. Baño
- 3. Cuarto de lavado
- 4. Cocina
- 5. Comedor
- 6. Estancia
- 7. Terraza / Balcon
- 8. Recamara pp
- 9. Recamara 2
- 10. Walking Closet

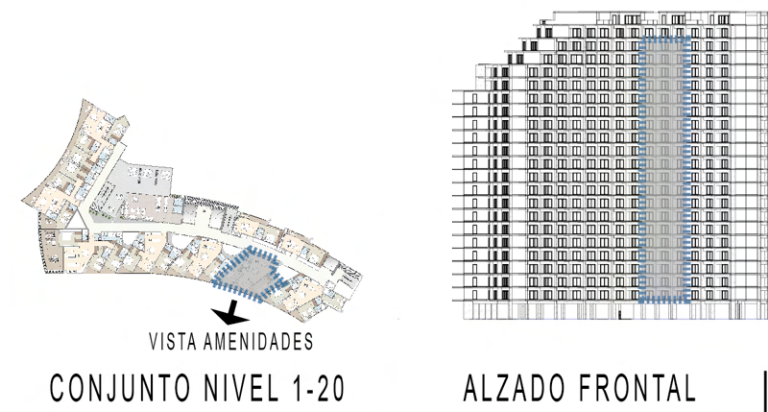

ESCALA 1:75

AREA INTERIOR:	94.83 m <sup>2</sup>
TERRAZA:	14.21 m <sup>2</sup>
<b>TOTAL</b>	<b>109.04 m<sup>2</sup></b>


**DEPTO TIPO F NIVEL 1-20**

PROGRAMA ARQUITECTONICO

1. Ingreso
2. Baño
3. Cuarto de lavado
4. Cocina
5. Comedor
6. Estancia
7. Terraza / Balcon
8. Recamara pp
9. Recamara 2
10. Recamara 3
11. Walking Closet



VISTA AMENIDADES  
CONJUNTO NIVEL 1-4

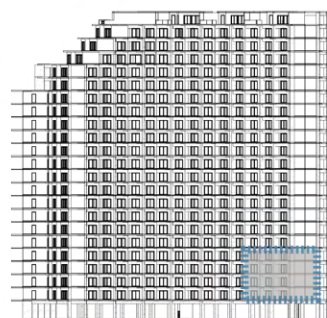

ALZADO FRONTAL


ESCALA 1:75

AREA INTERIOR:	117.19 m <sup>2</sup>
TERRAZA:	17.10 m <sup>2</sup>
<b>TOTAL</b>	<b>134.29 m<sup>2</sup></b>

**DEPTO TIPO G NIVEL 1-4**

PROGRAMA ARQUITECTONICO

- 1. Ingreso
- 2. Baño
- 3. Cuarto de lavado
- 4. Cocina
- 5. Comedor
- 6. Estancia
- 7. Terraza / Balcon
- 8. Recamara pp
- 9. Recamara 2
- 10. Recamara 3
- 11. Walking Closet

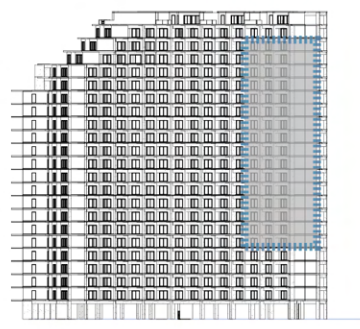



ESCALA 1:75

AREA INTERIOR:	115.72 m <sup>2</sup>
TERRAZA:	16.94 m <sup>2</sup>
<b>TOTAL</b>	<b>132.66 m<sup>2</sup></b>

**DEPTO TIPO G.1 NIVEL 5-20**

PROGRAMA ARQUITECTONICO

- 1. Ingreso
- 2. Baño
- 3. Closet de lavado
- 4. Cocina
- 5. Comedor
- 6. Estancia
- 7. Terraza / Balcon
- 8. Recamara

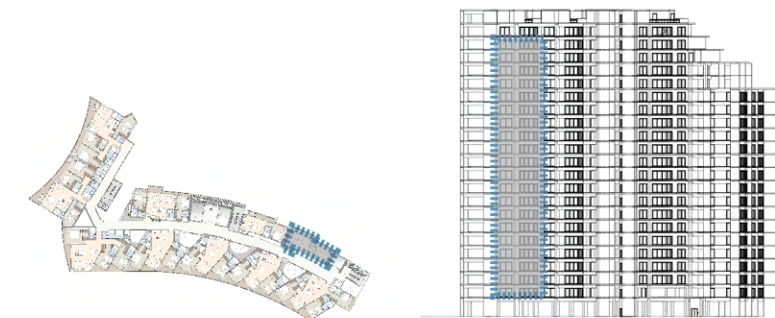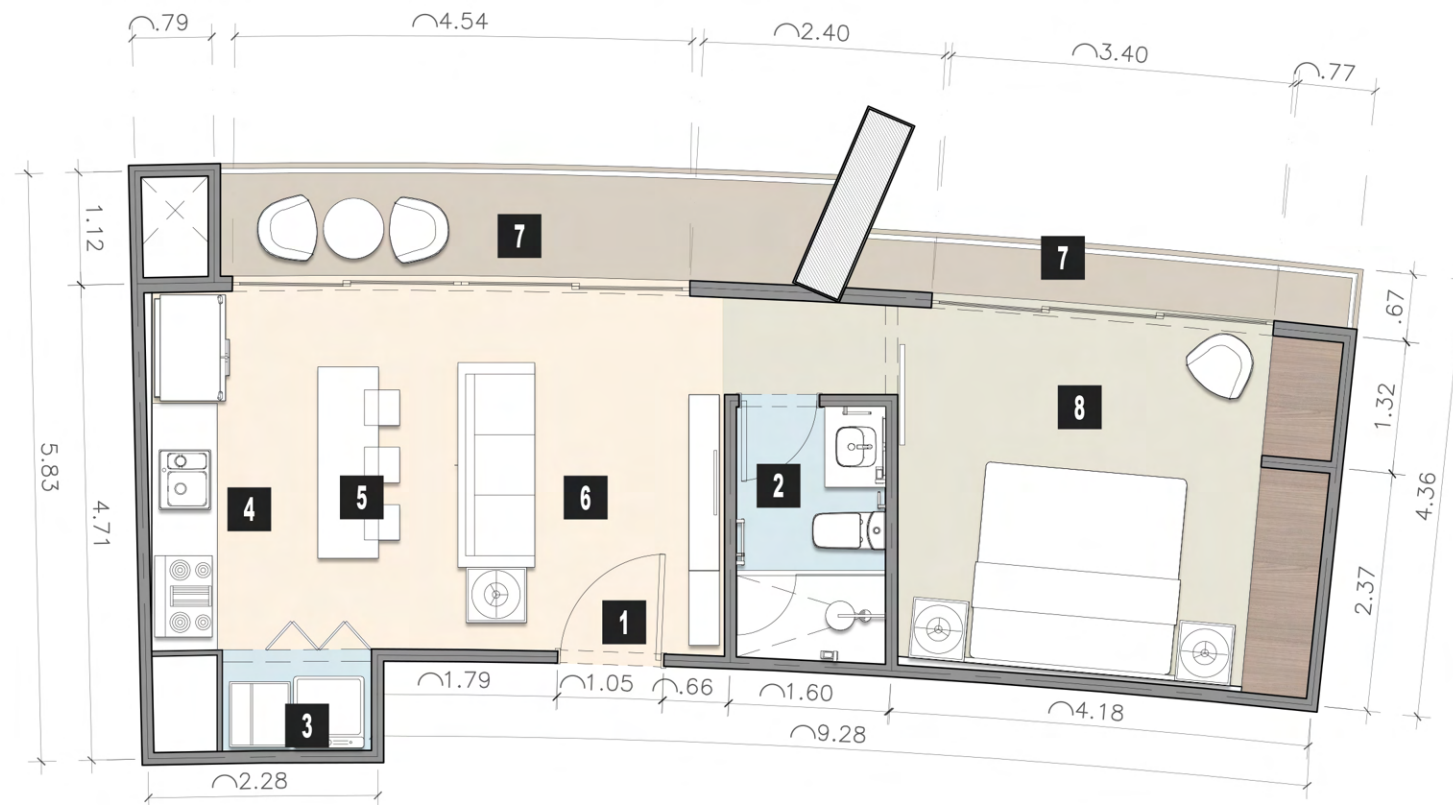

CONJUNTO NIVEL 1-20

ALZADO POSTERIOR



ESCALA 1:75

AREA INTERIOR:	45.36 m <sup>2</sup>
TERRAZA:	10.72 m <sup>2</sup>
<b>TOTAL</b>	<b>56.08 m<sup>2</sup></b>

**DEPTO TIPO H NIVEL 1-20**

PROGRAMA ARQUITECTONICO

- 1. Ingreso
- 2. Baño
- 3. Closet de lavado
- 4. Cocina
- 5. Comedor
- 6. Estancia
- 7. Terraza / Balcon
- 8. Recamara

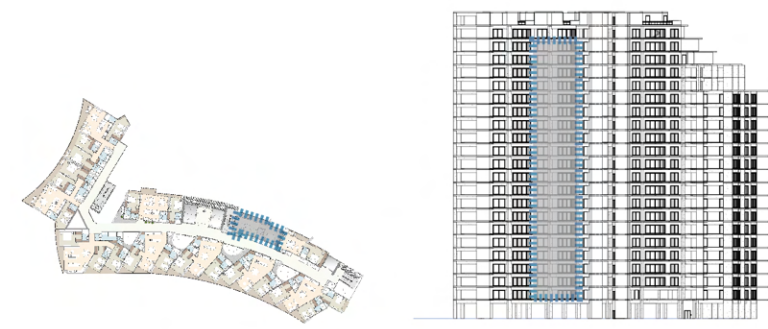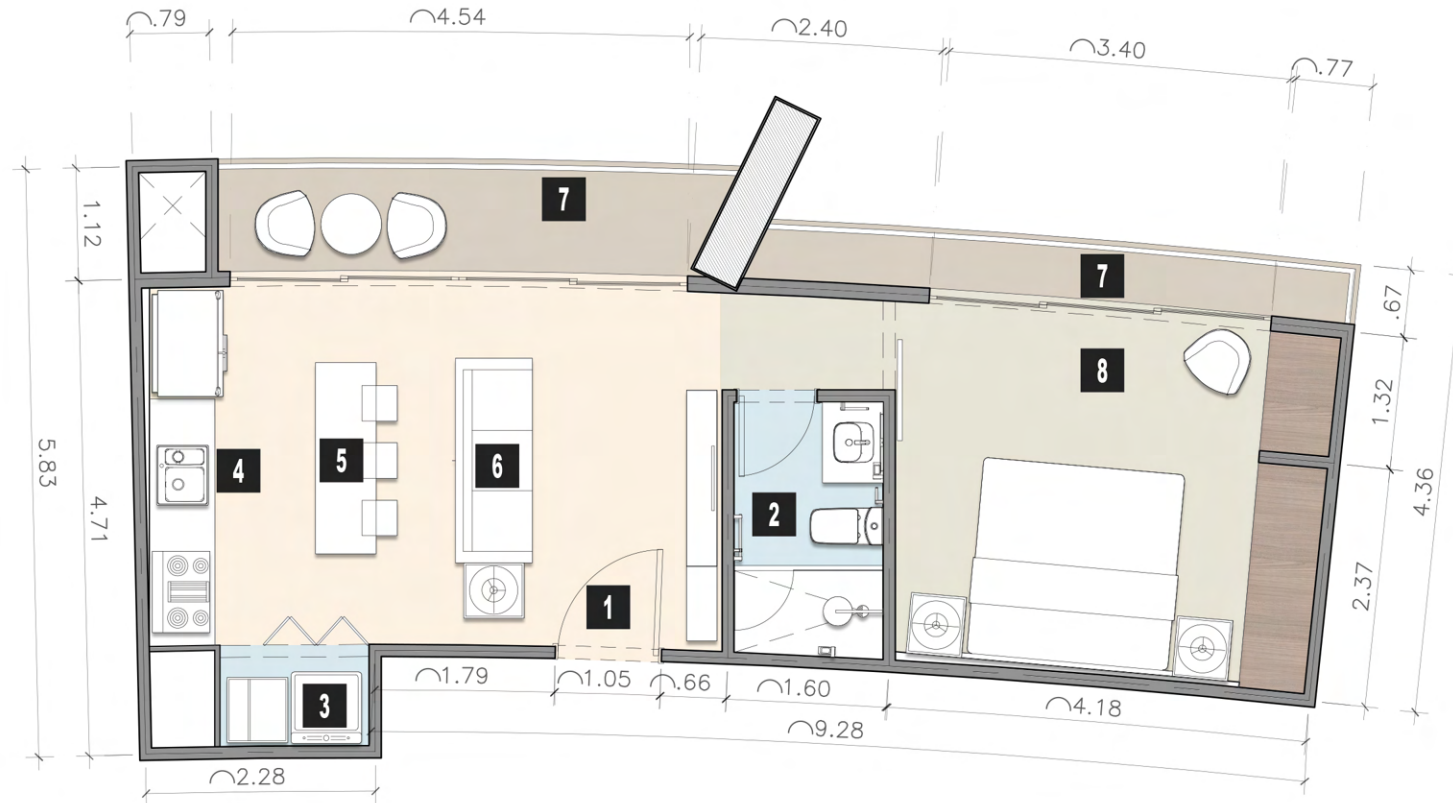

CONJUNTO NIVEL 1-20

ALZADO POSTERIOR


ESCALA 1:75

AREA INTERIOR:	45.33 m <sup>2</sup>
TERRAZA:	10.89 m <sup>2</sup>
<b>TOTAL</b>	<b>56.22 m<sup>2</sup></b>


**DEPTO TIPO I** | **NIVEL 1-20**

PROGRAMA ARQUITECTONICO

1. Ingreso
2. Baño
3. Cuarto de lavado
4. Cocina
5. Comedor
6. Estancia
7. Terraza / Balcon
8. Recamara pp
9. Recamara 2
10. Walking Closet

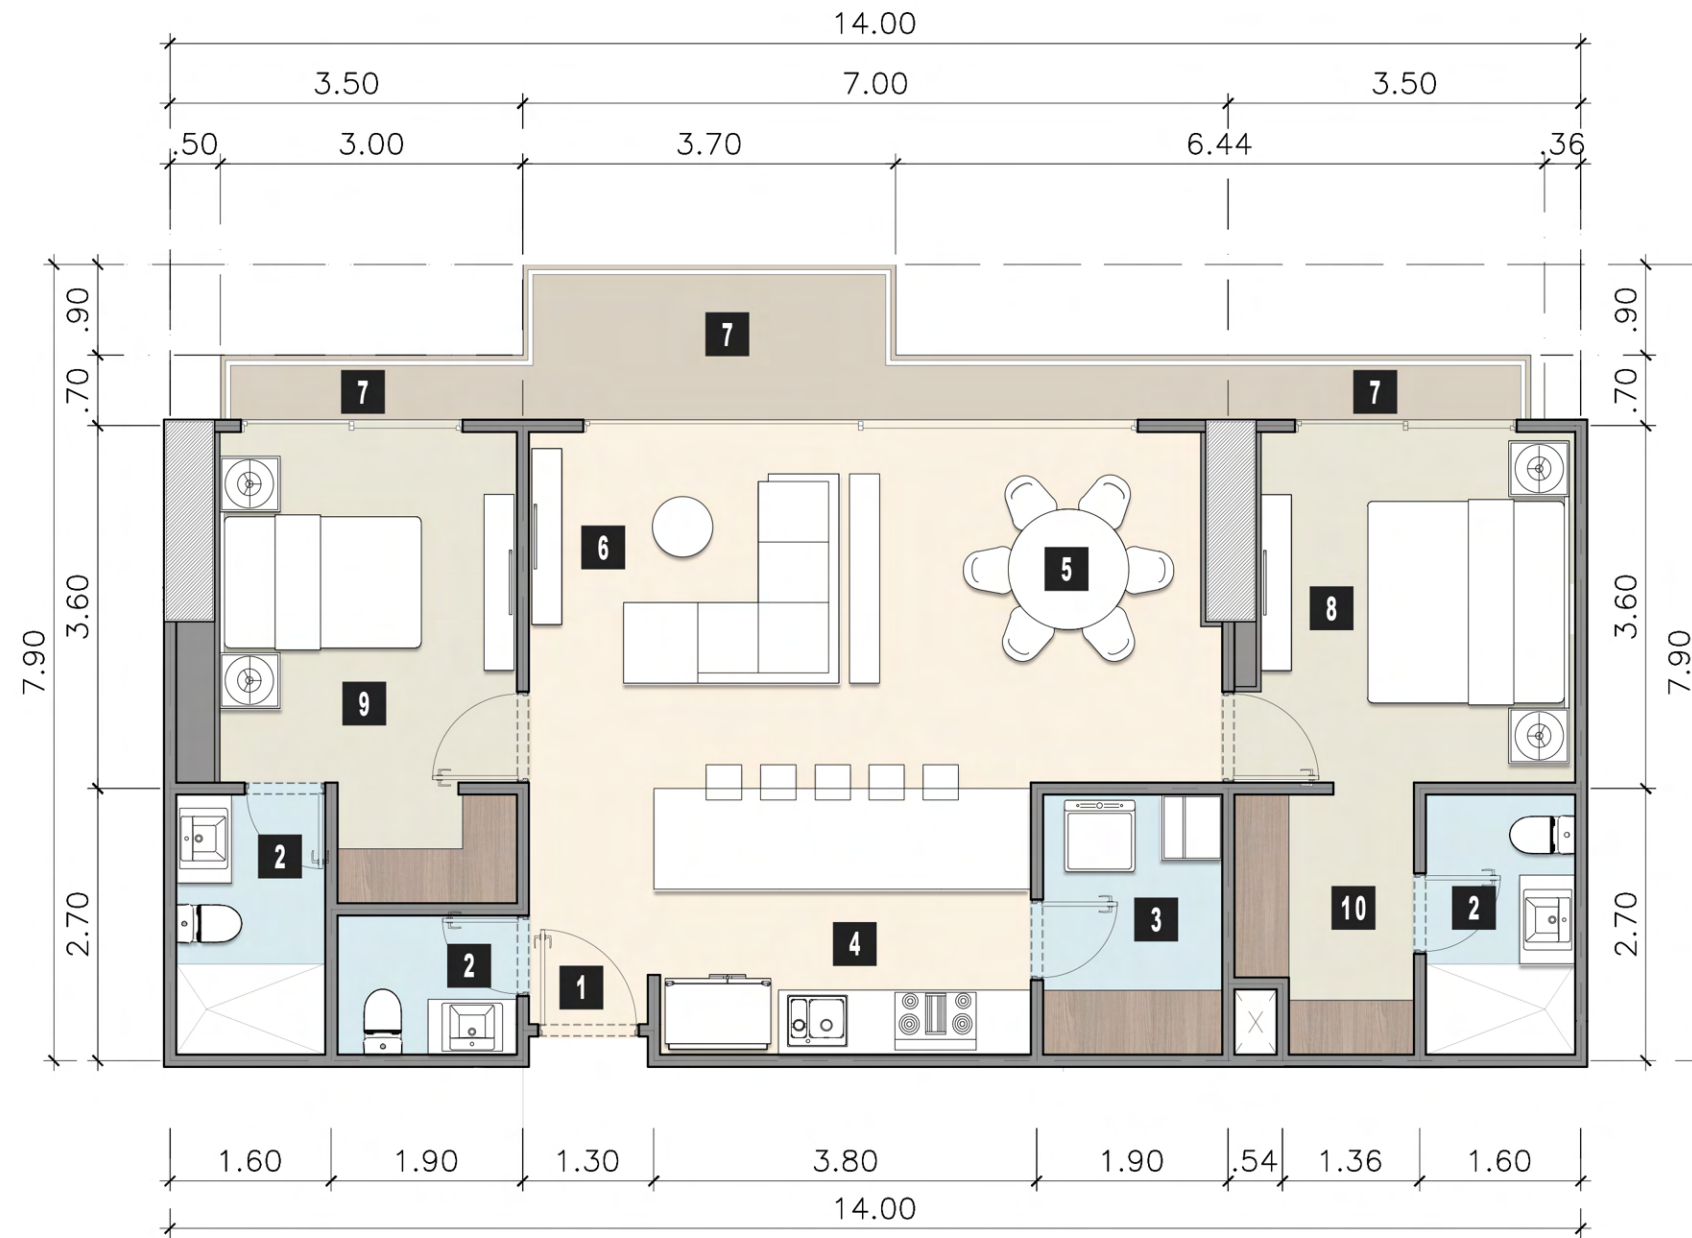

CONJUNTO NIVEL 2-20

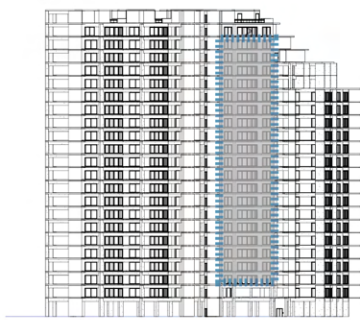

ALZADO POSTERIOR

ESCALA 1:75

AREA INTERIOR:	87.58 m <sup>2</sup>
TERRAZA:	12.43 m <sup>2</sup>
<b>TOTAL</b>	<b>100.01 m<sup>2</sup></b>

**DEPTO TIPO J NIVEL 2-20**




PROGRAMA ARQUITECTONICO

- 1. Ingreso
- 2. Baño
- 3. Cuarto de Servicio
- 4. Cocina
- 5. Comedor
- 6. Estancia
- 7. Terraza / Balcon
- 8. Recamara pp
- 9. Recamara 2
- 10. Walking Closet
- 11. 1/2 Baño
- 12. Escalera



PLANTA BAJA: 115.58 m<sup>2</sup>  
 PLANTA ALTA: 115.55 m<sup>2</sup>  
 TOTAL PH 231.13 m<sup>2</sup>

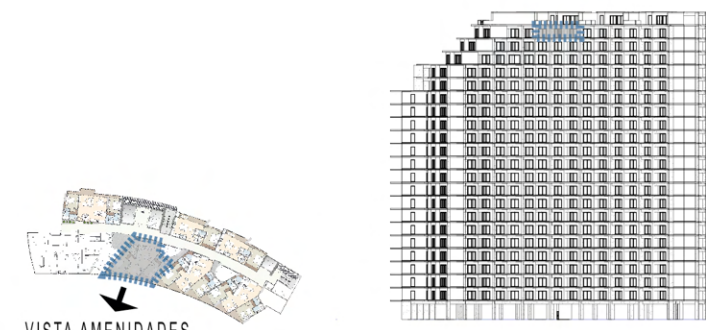

VISTA AMENIDADES  
CONJUNTO NIVEL 21

ALZADO FRONTAL


ESCALA 1:75

AREA INTERIOR:	102.59 m <sup>2</sup>
TERRAZA:	12.99 m <sup>2</sup>
<b>SUBTOTAL</b>	<b>115.58 m<sup>2</sup></b>

**DEPTO TIPO E PH NIVEL PH PB**

PROGRAMA ARQUITECTONICO


1. Baño
2. Alberca
3. Sala de TV
4. Terraza / Balcon
5. Recamara pp
6. Walking Closet
7. Escalera

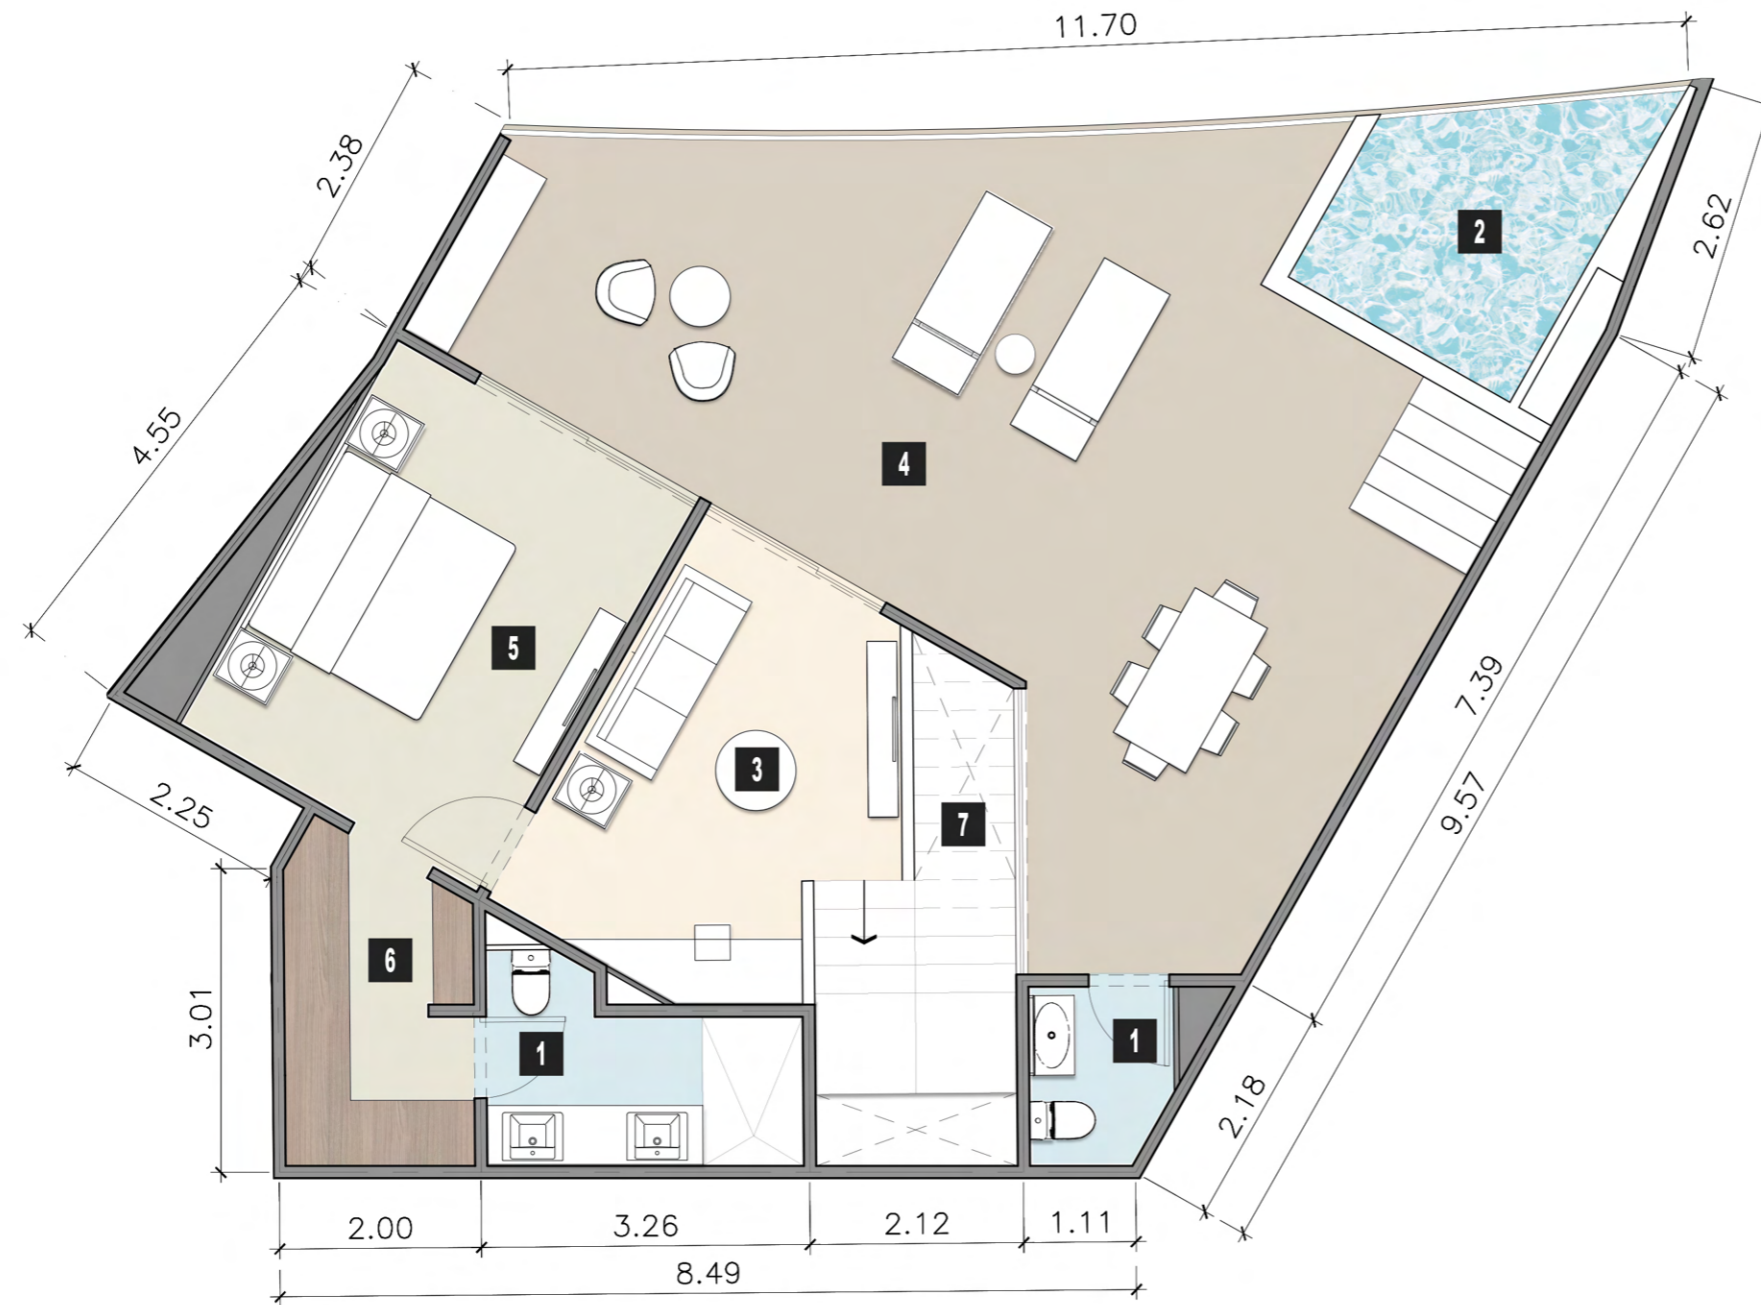

PLANTA BAJA: 115.58 m<sup>2</sup>  
 PLANTA ALTA: 115.55 m<sup>2</sup>  
 TOTAL PH 231.13 m<sup>2</sup>

AREA INTERIOR:	53.41 m <sup>2</sup>
TERRAZA:	62.14 m <sup>2</sup>
<b>SUBTOTAL</b>	<b>115.55 m<sup>2</sup></b>

ESCALA 1:75

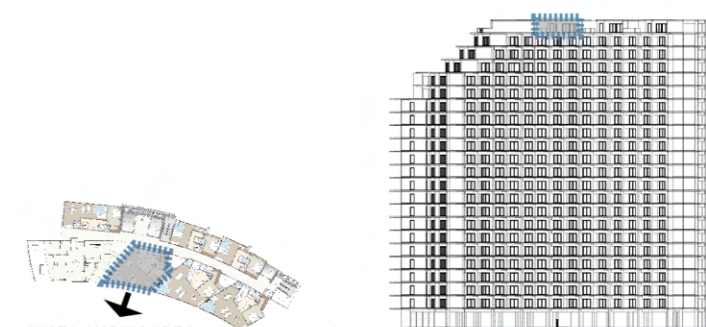

CONJUNTO NIVEL 22

ALZADO FRONTAL

**DEPTO TIPO E ROOF NIVEL ROOF PA**

PROGRAMA ARQUITECTONICO


1. Ingreso
2. Baño
3. Cuarto de Servicio
4. Cocina
5. Comedor
6. Estancia
7. Terraza / Balcon
8. Recamara pp
9. Recamara 2
10. Walking Closet
11. 1/2 Baño
12. Escalera



PLANTA BAJA: 115.58 m<sup>2</sup>  
 PLANTA ALTA: 115.55 m<sup>2</sup>  
 TOTAL PH 231.13 m<sup>2</sup>

AREA INTERIOR:	102.59 m <sup>2</sup>
TERRAZA:	12.99 m <sup>2</sup>
<b>SUBTOTAL</b>	<b>115.58 m<sup>2</sup></b>

ESCALA 1:75

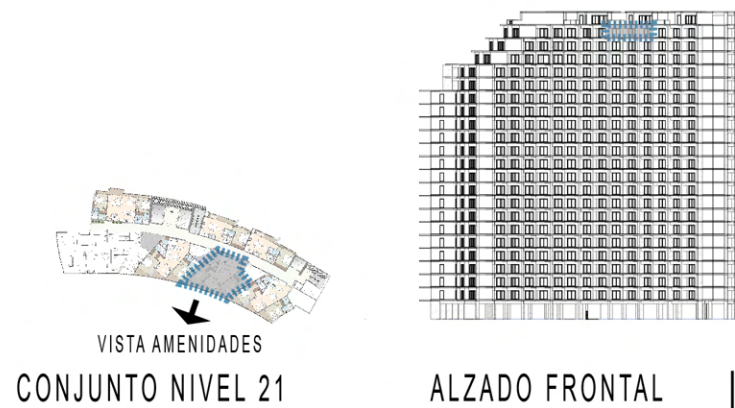


**DEPTO TIPO F PH NIVEL PH PB**

PROGRAMA ARQUITECTONICO

1. Baño
2. Alberca
3. Sala de TV
4. Terraza / Balcon
5. Recamara pp
6. Walking Closet
7. Escalera



PLANTA BAJA: 115.58 m<sup>2</sup>  
 PLANTA ALTA: 115.55 m<sup>2</sup>  
 TOTAL PH 231.13 m<sup>2</sup>

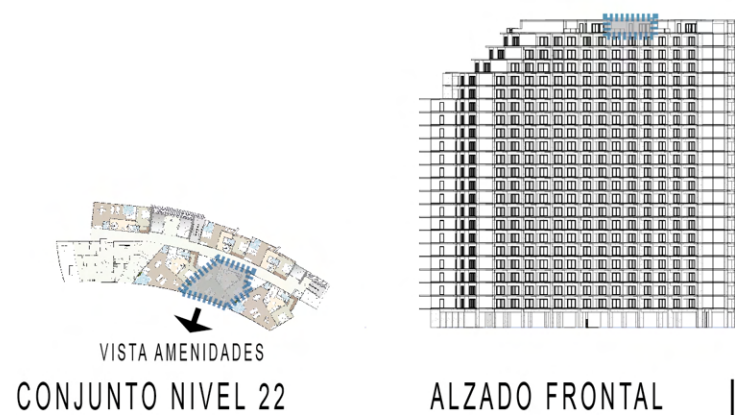

ESCALA 1:75

AREA INTERIOR:	53.41 m <sup>2</sup>
TERRAZA:	62.14 m <sup>2</sup>
<b>SUBTOTAL</b>	<b>115.55 m<sup>2</sup></b>


**DEPTO TIPO F ROOF**    **NIVEL ROOF PA**

PROGRAMA ARQUITECTONICO

1. Ingreso
2. Baño
3. Cuarto de lavado
4. Cocina
5. Comedor
6. Estancia
7. Terraza / Balcon
8. Recamara pp
9. Recamara 2
10. Walking Closet
11. 1/2 Baño
12. Escalera



PLANTA BAJA: 119.55 m<sup>2</sup>  
 PLANTA ALTA: 113.83 m<sup>2</sup>  
 TOTAL PH 233.38 m<sup>2</sup>

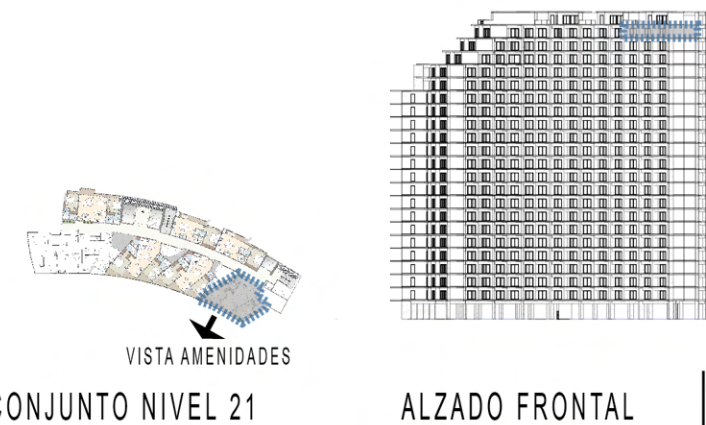

ESCALA 1:75

AREA INTERIOR:	103.21 m <sup>2</sup>
TERRAZA:	16.34 m <sup>2</sup>
<b>SUBTOTAL</b>	<b>119.55 m<sup>2</sup></b>

**DEPTO TIPO G PH NIVEL PH PB**

PROGRAMA ARQUITECTONICO


- 1. Baño
- 2. Alberca
- 3. Sala de TV
- 4. Terraza / Balcon
- 5. Recamara pp
- 6. Walking Closet
- 7. Escalera




PLANTA BAJA: 119.55 m<sup>2</sup>  
 PLANTA ALTA: 113.83 m<sup>2</sup>  
 TOTAL PH 233.38 m<sup>2</sup>

AREA INTERIOR:	53.06 m <sup>2</sup>
TERRAZA:	60.77 m <sup>2</sup>
<b>SUBTOTAL</b>	<b>113.83 m<sup>2</sup></b>

ESCALA 1:75

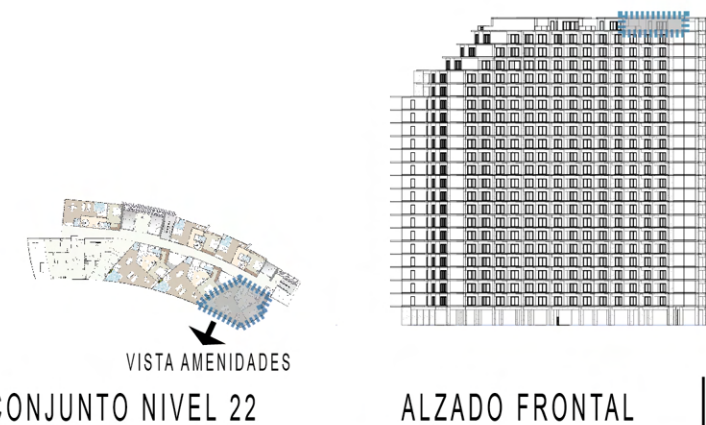

**DEPTO TIPO G ROOF NIVEL ROOF PA**

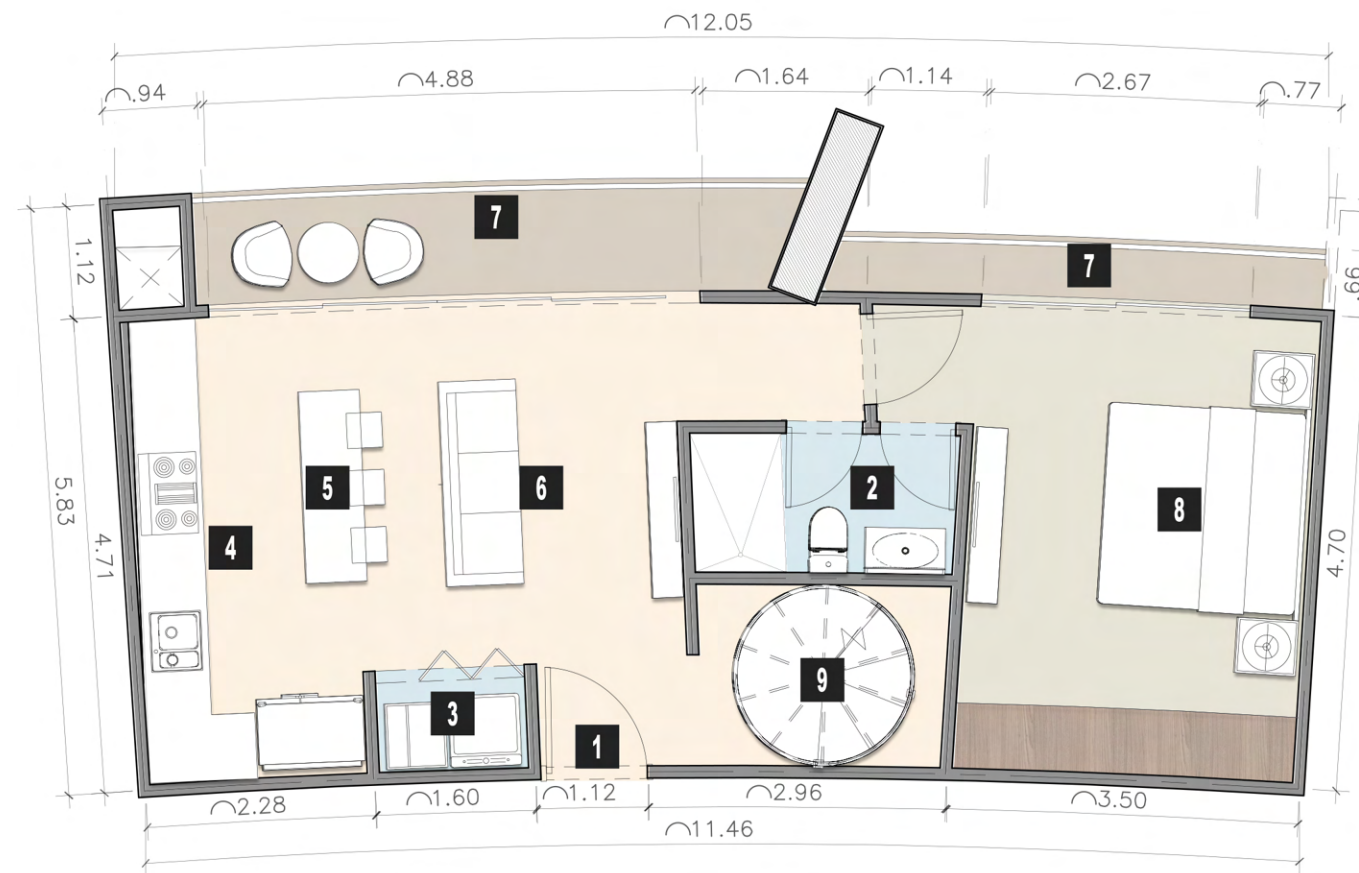


- 1. Ingreso
- 2. Baño
- 3. Closet de lavado
- 4. Cocina
- 5. Comedor
- 6. Estancia
- 7. Terraza / Balcon
- 8. Recamara
- 9. Escalera

PLANTA BAJA: 66.06 m<sup>2</sup>  
 PLANTA ALTA: 65.18m<sup>2</sup>  
 TOTAL PH 131.24 m<sup>2</sup>



CONJUNTO NIVEL 21

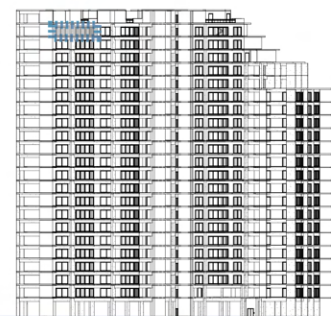

ALZADO POSTERIOR


ESCALA 1:75

AREA INTERIOR:	55.38 m <sup>2</sup>
TERRAZA:	10.68 m <sup>2</sup>
<b>SUBTOTAL</b>	<b>66.06 m<sup>2</sup></b>


# DEPTO TIPO H PH NIVEL PH PB

PROGRAMA ARQUITECTONICO

- 1. Baño
- 2. Alberca
- 3. Terraza / Balcon
- 4. Recamara
- 5. Escalera

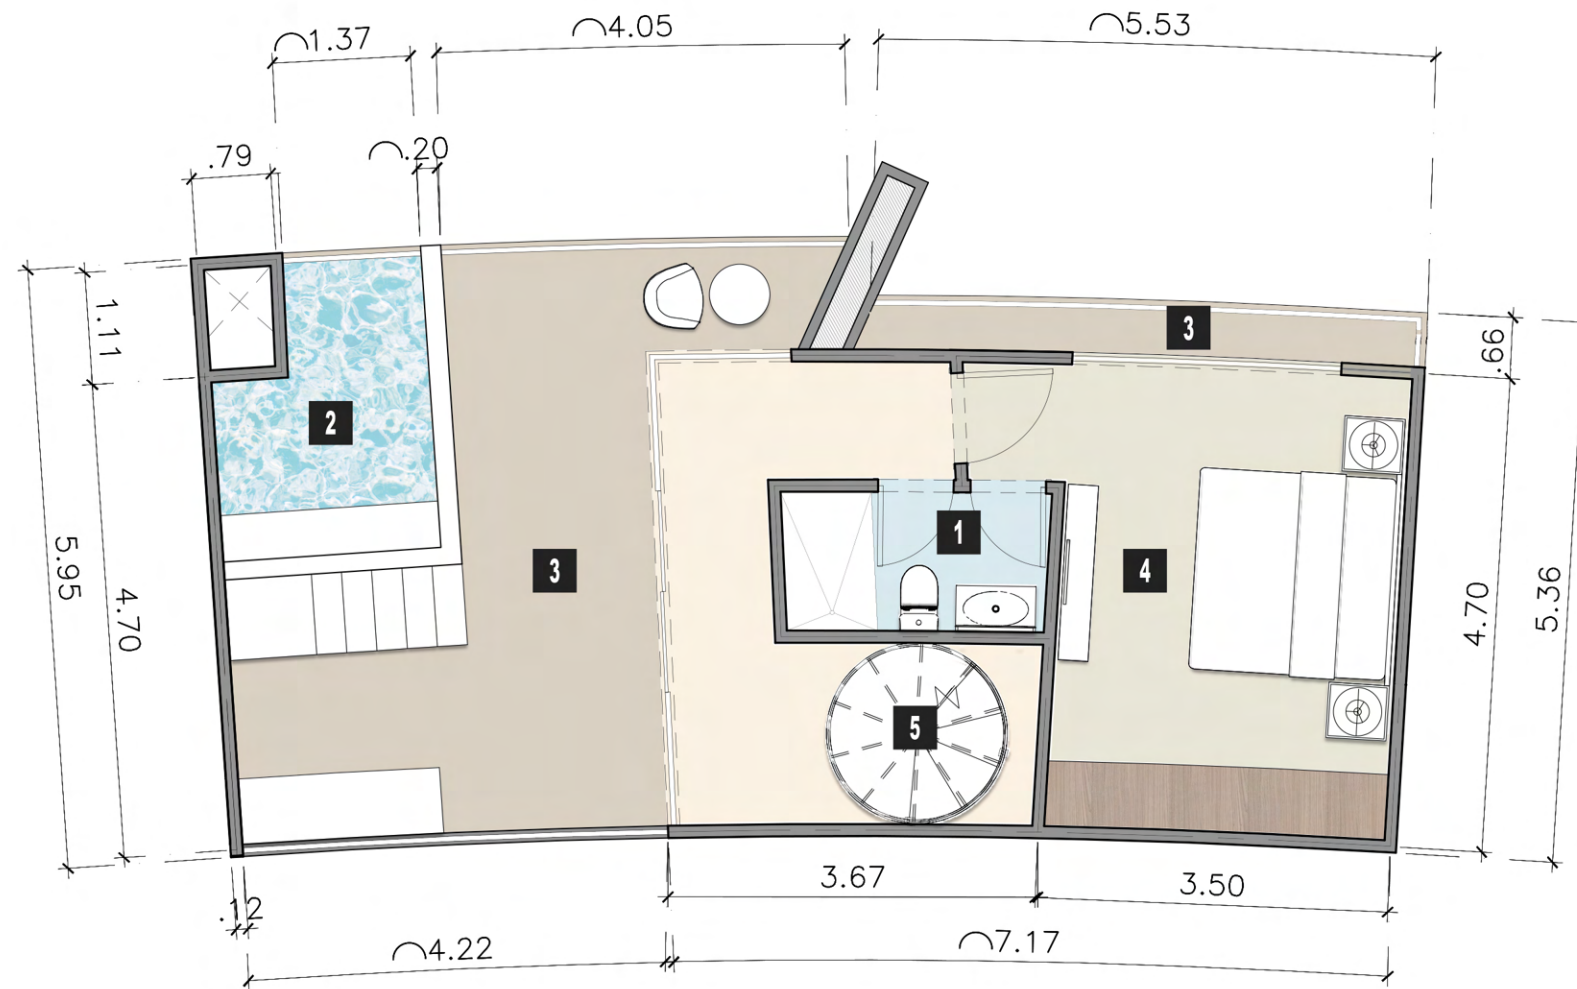

PLANTA BAJA: 66.06 m<sup>2</sup>  
 PLANTA ALTA: 65.18m<sup>2</sup>  
 TOTAL PH 131.24 m<sup>2</sup>

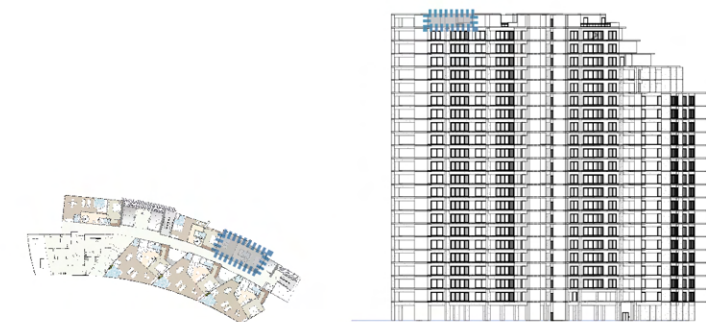

ESCALA 1:75


AREA INTERIOR:	34.63 m <sup>2</sup>
TERRAZA:	30.55 m <sup>2</sup>
<b>SUBTOTAL</b>	<b>65.18 m<sup>2</sup></b>

**DEPTO TIPO H ROOF** NIVEL ROOF PA




PROGRAMA ARQUITECTONICO


- 1. Ingreso
- 2. Baño
- 3. Closet de lavado
- 4. Cocina
- 5. Comedor
- 6. Estancia
- 7. Terraza / Balcon
- 8. Recamara
- 9. Escalera

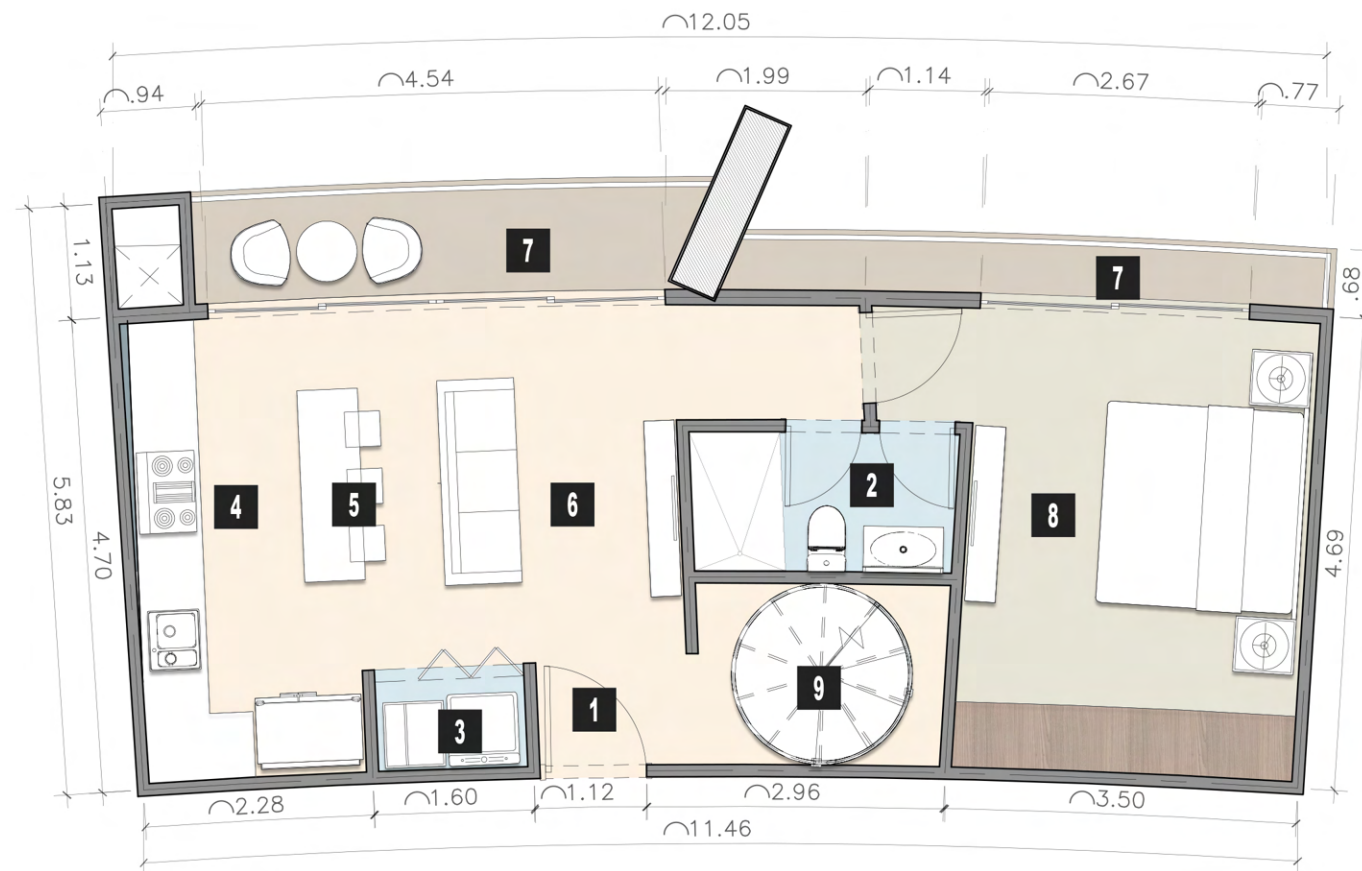

PLANTA BAJA: 66.14 m<sup>2</sup>  
 PLANTA ALTA: 65.60m<sup>2</sup>  
 TOTAL PH 131.74 m<sup>2</sup>

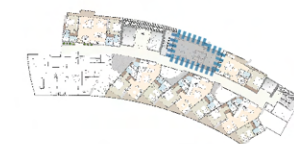

CONJUNTO NIVEL 21

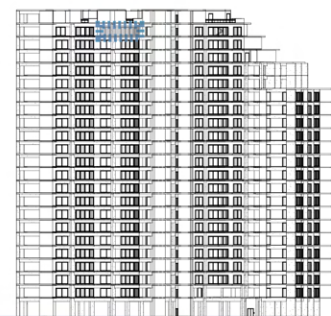

ALZADO POSTERIOR


ESCALA 1:75

AREA INTERIOR:	55.41 m <sup>2</sup>
TERRAZA:	10.73 m <sup>2</sup>
<b>SUBTOTAL</b>	<b>66.14 m<sup>2</sup></b>


**DEPTO TIPO I PH NIVEL PH PB**

PROGRAMA ARQUITECTONICO

- 1. Baño
- 2. Alberca
- 3. Terraza / Balcon
- 4. Recamara
- 5. Escalera

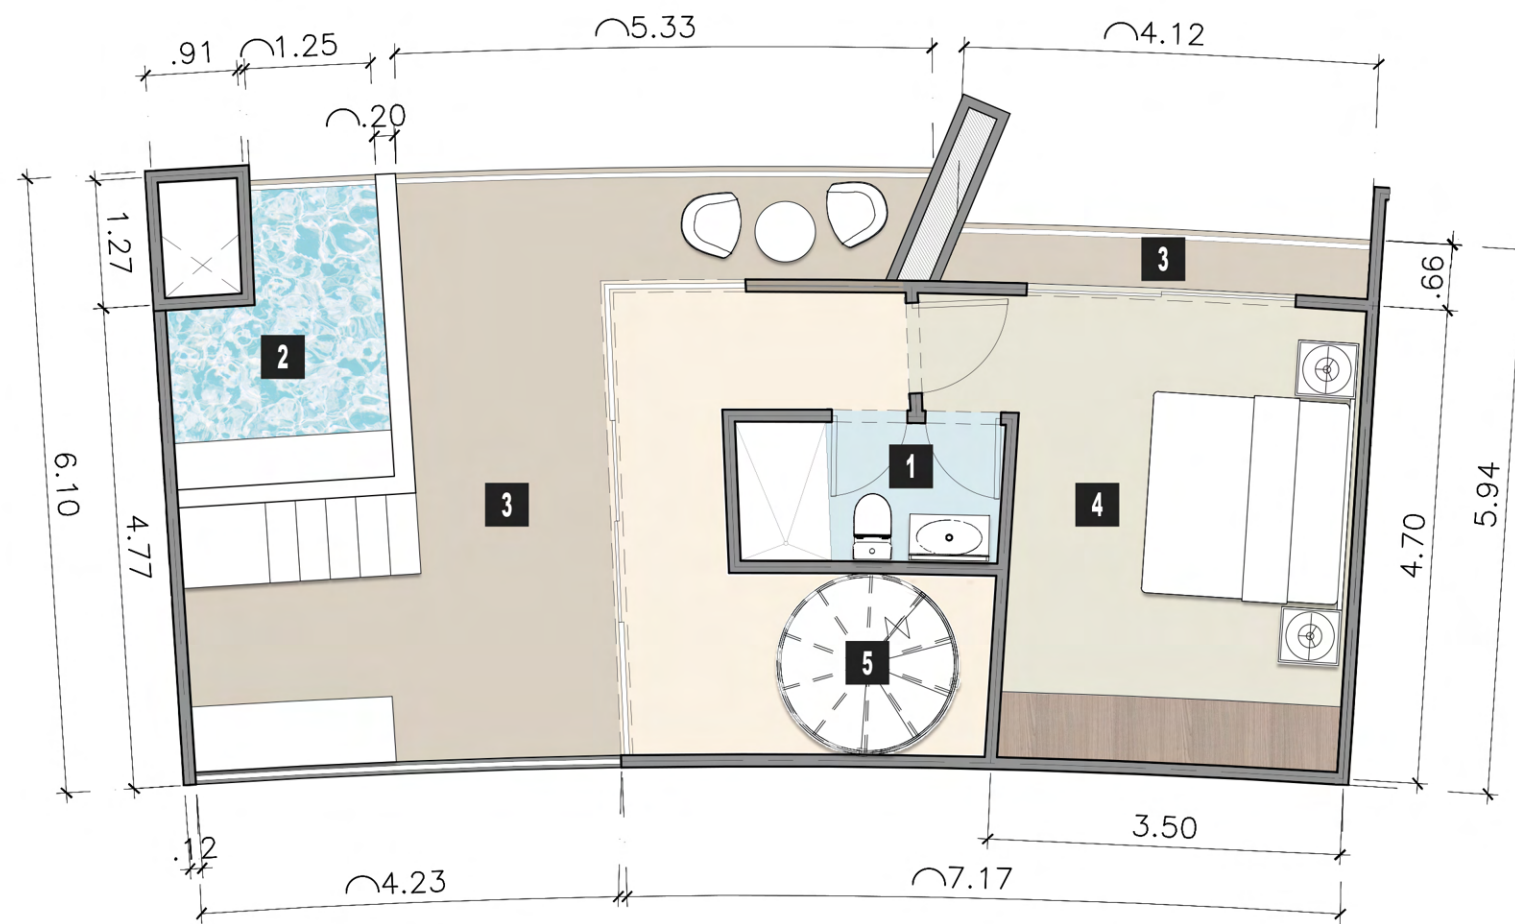

PLANTA BAJA: 66.14 m<sup>2</sup>  
 PLANTA ALTA: 65.60m<sup>2</sup>  
 TOTAL PH 131.74 m<sup>2</sup>

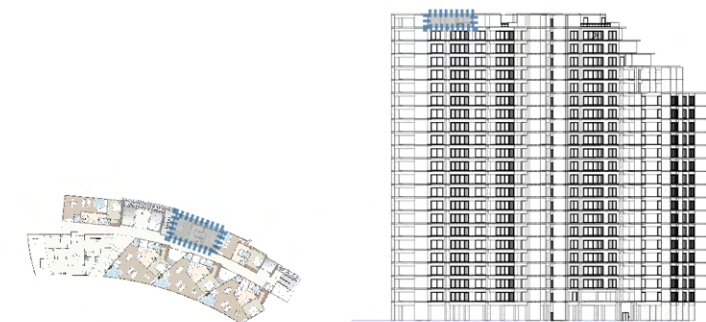

CONJUNTO NIVEL 22

ALZADO POSTERIOR


ESCALA 1:75

AREA INTERIOR:	34.60 m <sup>2</sup>
TERRAZA:	31.00 m <sup>2</sup>
<b>SUBTOTAL</b>	<b>65.60 m<sup>2</sup></b>


**DEPTO TIPO I ROOF**      NIVEL ROOF PA

PROGRAMA ARQUITECTONICO

- 1. Ingreso
- 2. Baño
- 3. Cuarto de lavado
- 4. Cocina
- 5. Comedor
- 6. Estancia
- 7. Terraza / Balcon
- 8. Recamara pp
- 9. Recamara 2
- 10. Escalera

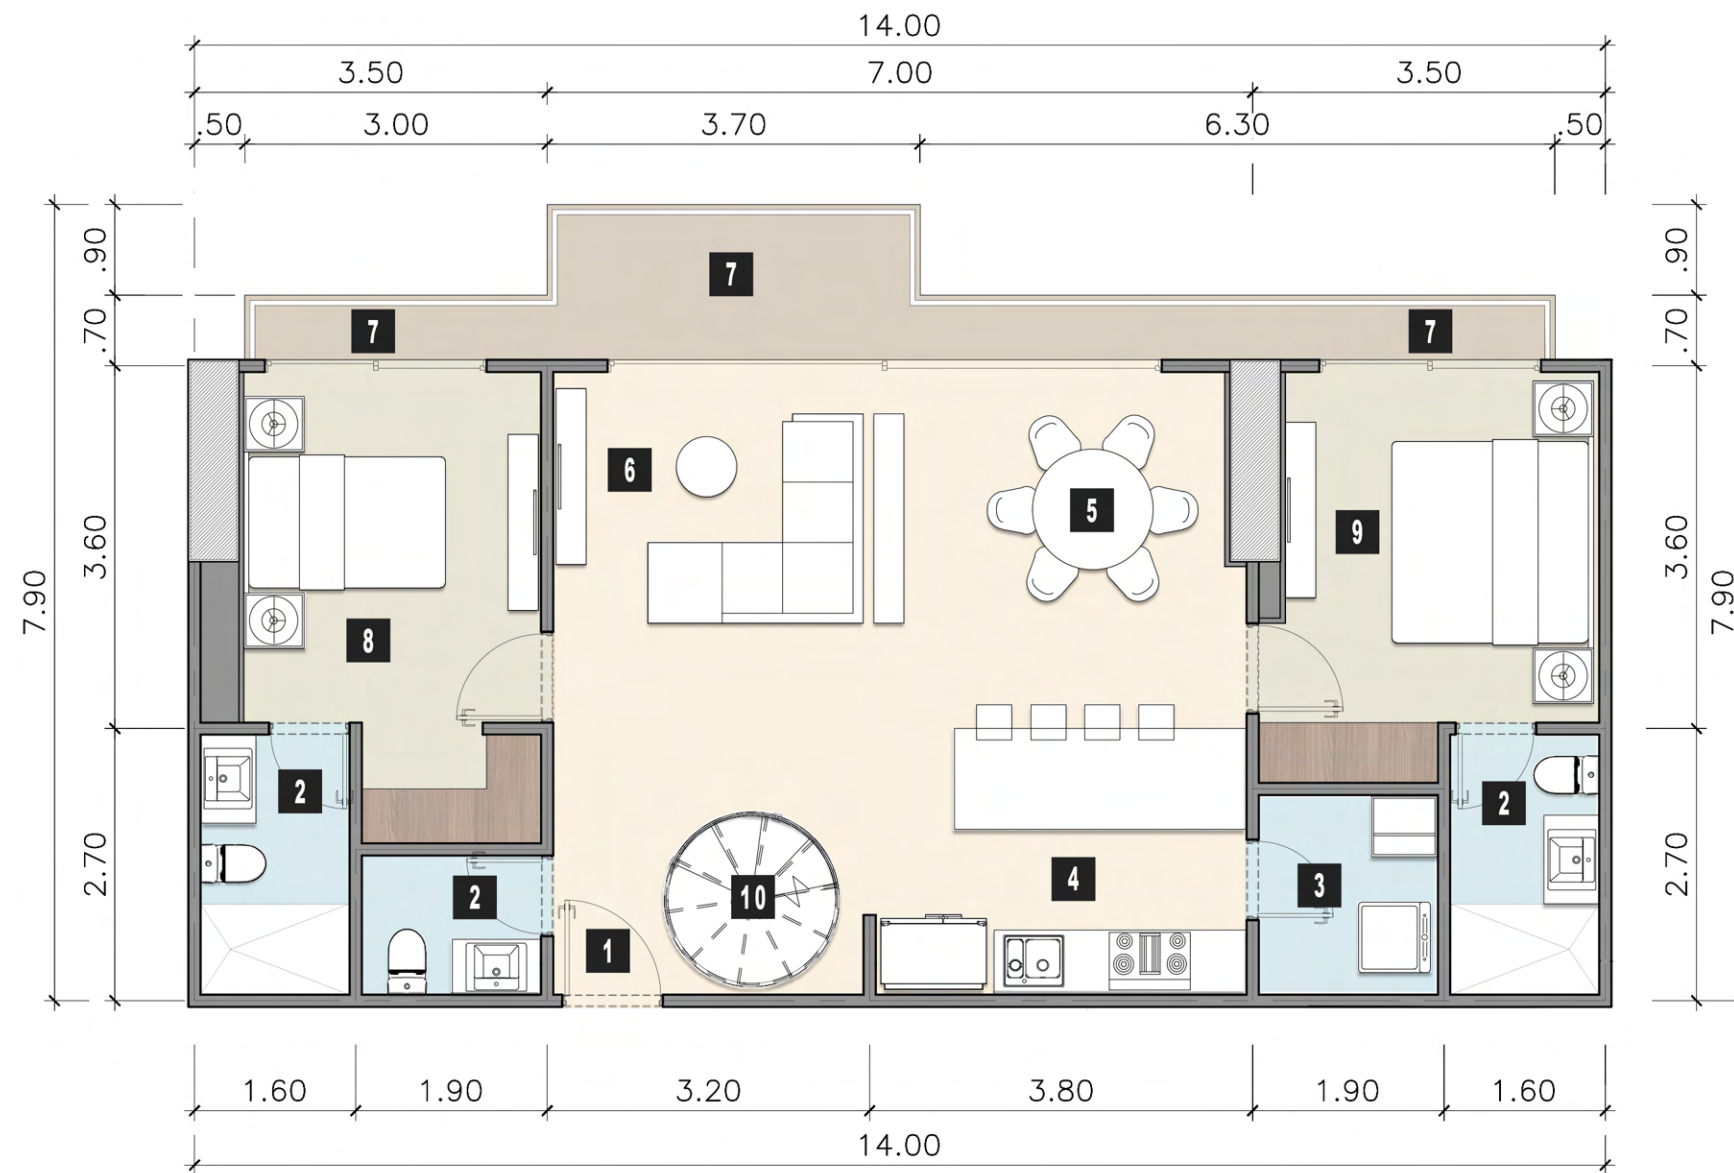

PLANTA BAJA: 101.07 m<sup>2</sup>  
 PLANTA ALTA: 89.42 m<sup>2</sup>  
 TOTAL PH 190.49 m<sup>2</sup>

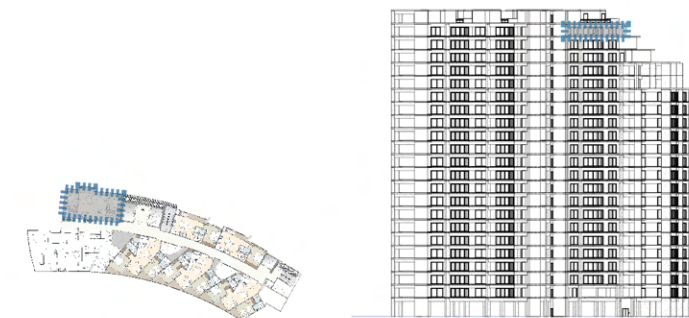

CONJUNTO NIVEL 21

ALZADO POSTERIOR


ESCALA 1:75

AREA INTERIOR:	88.64 m <sup>2</sup>
TERRAZA:	12.43 m <sup>2</sup>
<b>SUBTOTAL</b>	<b>101.07 m<sup>2</sup></b>

**DEPTO TIPO J PH NIVEL PH PB**

PROGRAMA ARQUITECTONICO

- 1. Baño
- 2. Alberca
- 3. Terraza / Balcon
- 4. Recamara
- 5. Escalera

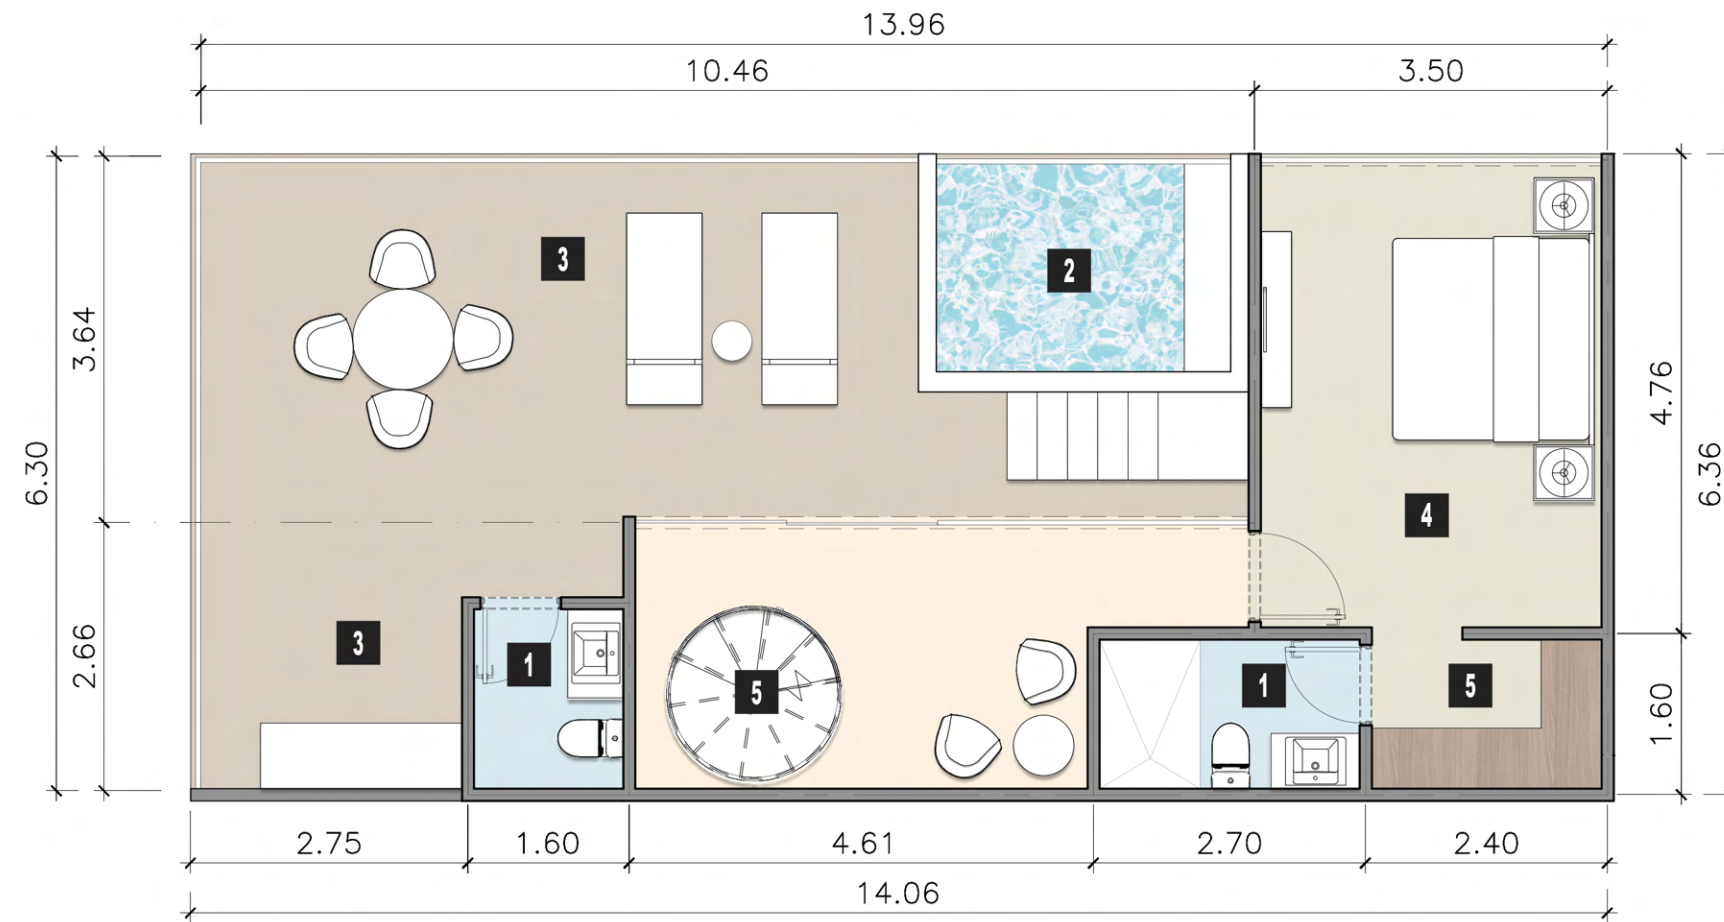

PLANTA BAJA: 101.07 m<sup>2</sup>  
 PLANTA ALTA: 89.42 m<sup>2</sup>  
 TOTAL PH 190.49 m<sup>2</sup>



CONJUNTO NIVEL 22

ALZADO POSTERIOR

ESCALA 1:75

AREA INTERIOR:	42.06 m <sup>2</sup>
TERRAZA:	47.36 m <sup>2</sup>
<b>SUBTOTAL</b>	<b>89.42 m<sup>2</sup></b>

**DEPTO TIPO J ROOF**    NIVEL ROOF PA