




NORTE

LOPEZ
ARQUITECTURA
EIN
UNG




PLANTA BAJA

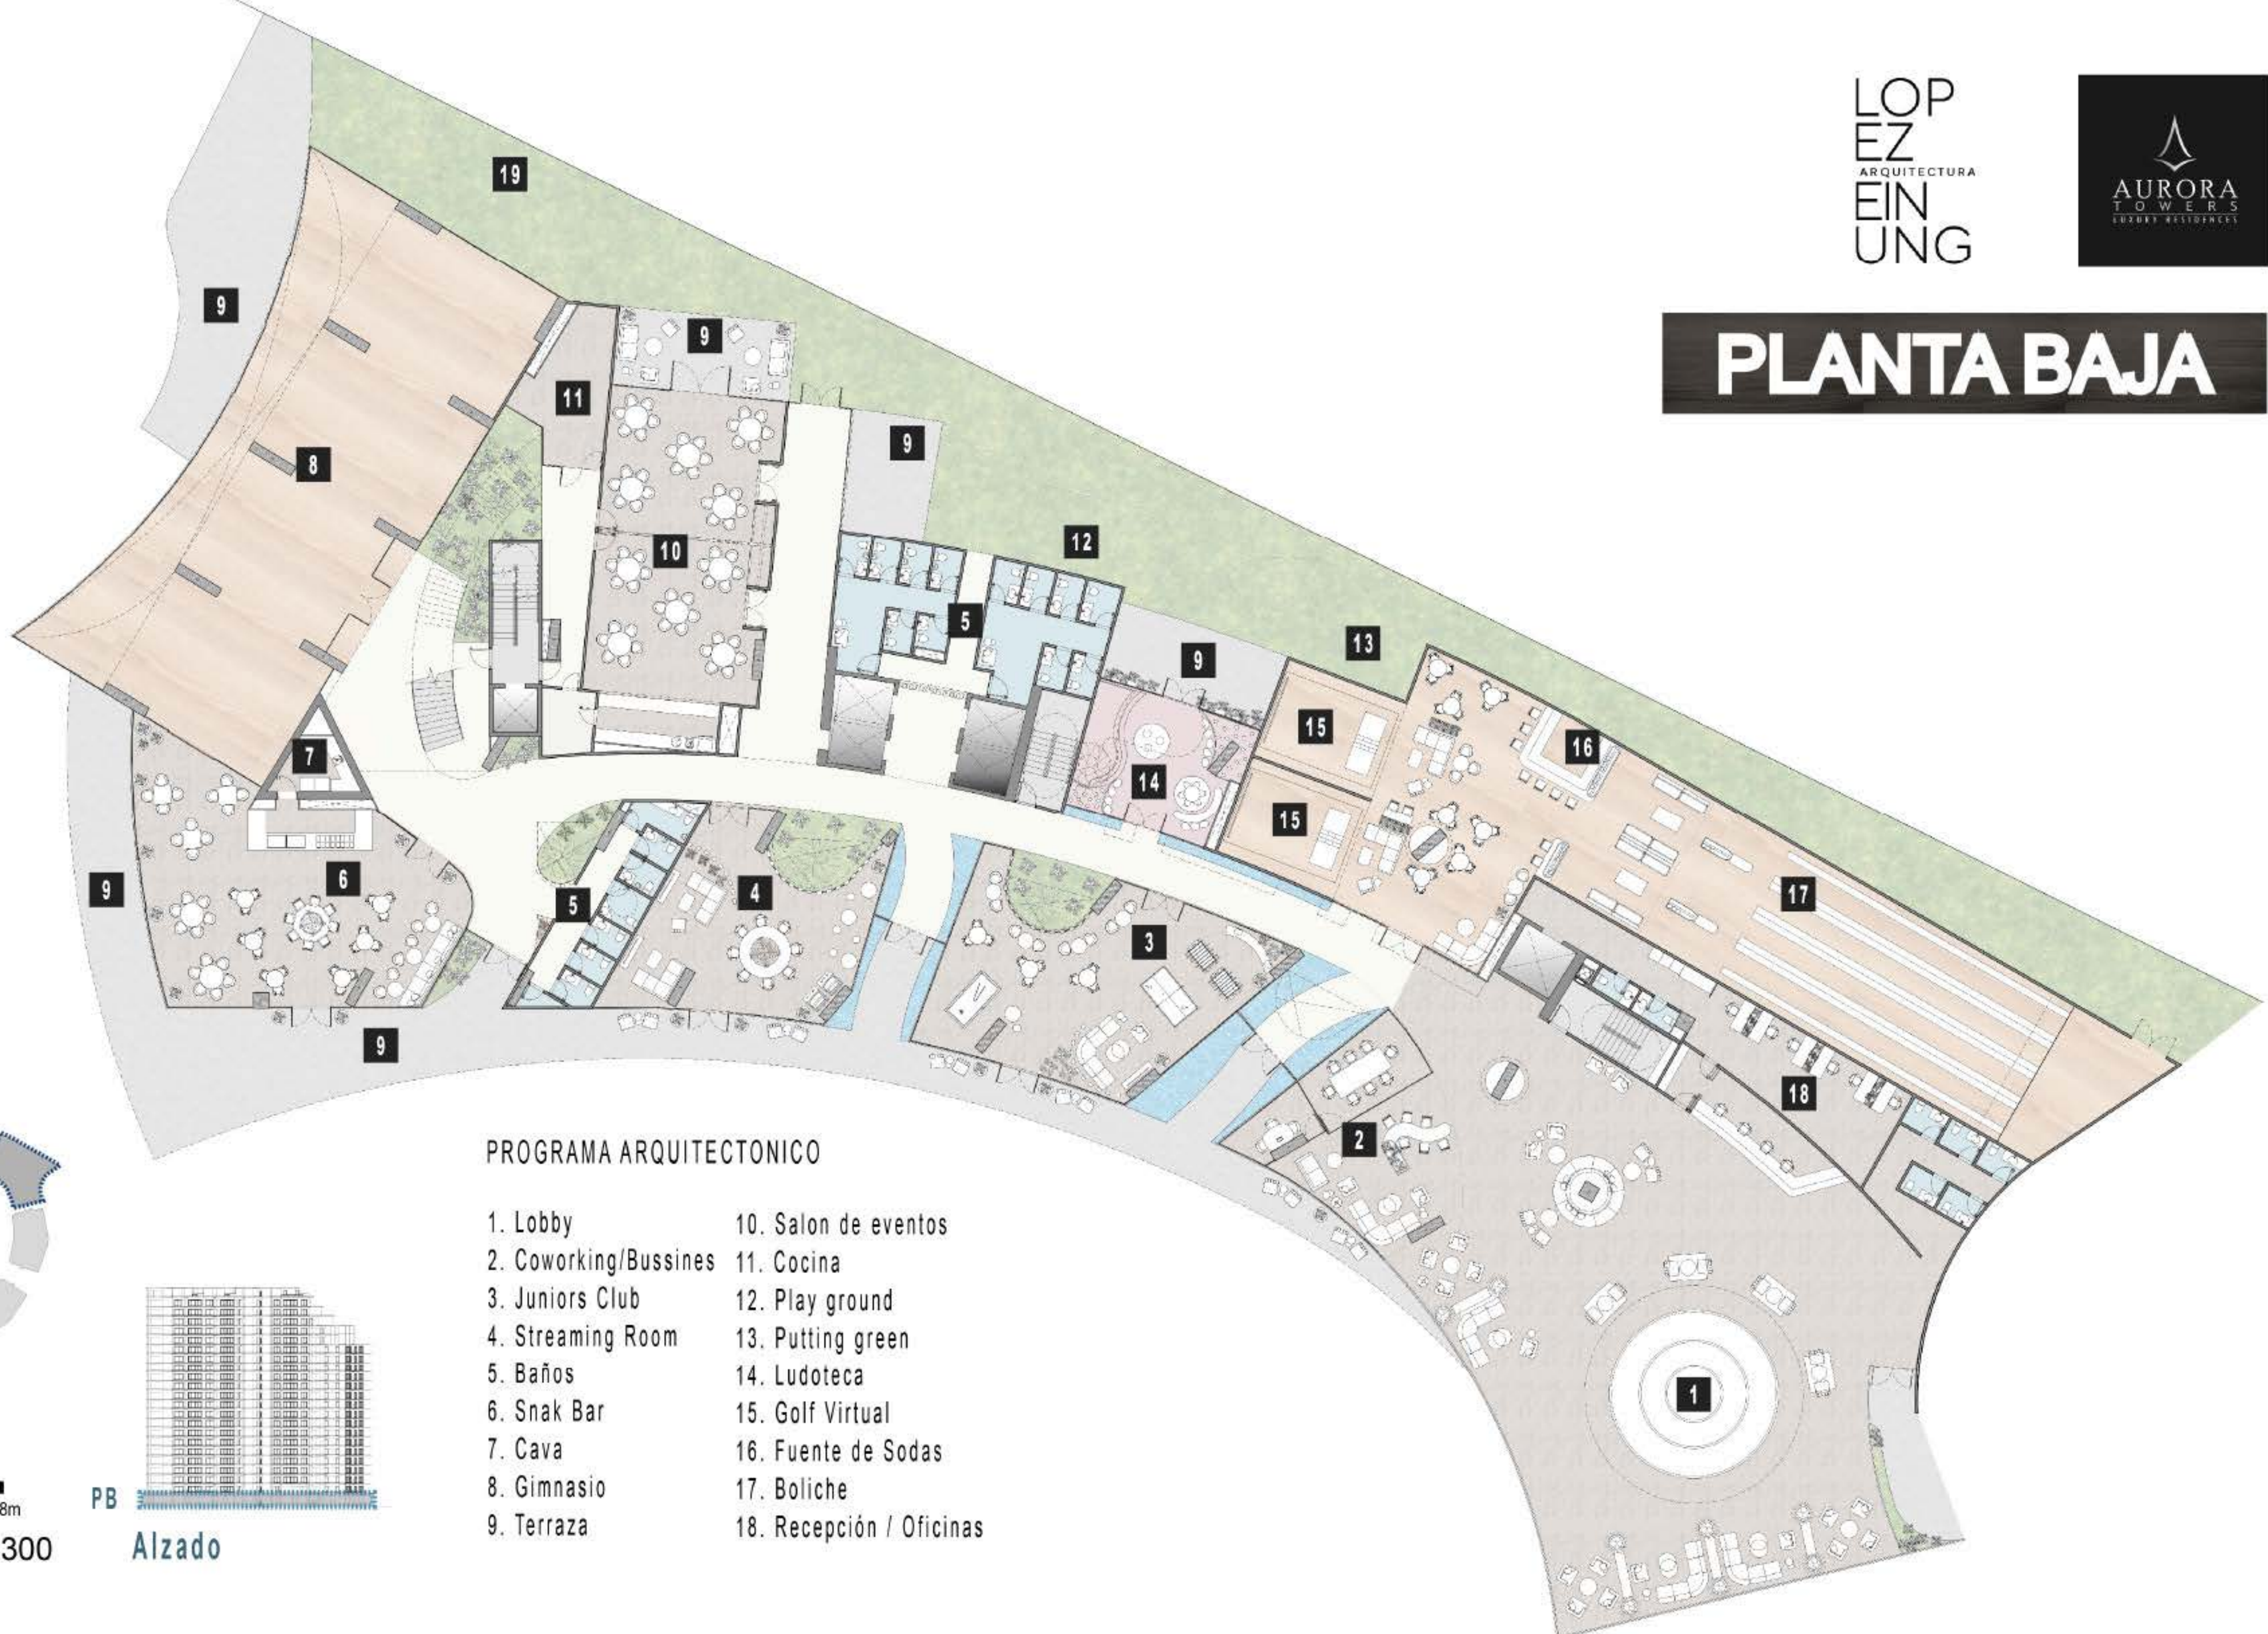

PROGRAMA ARQUITECTONICO

- | | |
|-----------------------|--------------------------|
| 1. Lobby | 10. Salon de eventos |
| 2. Coworking/Bussines | 11. Cocina |
| 3. Juniors Club | 12. Play ground |
| 4. Streaming Room | 13. Putting green |
| 5. Baños | 14. Ludoteca |
| 6. Snak Bar | 15. Golf Virtual |
| 7. Cava | 16. Fuente de Sodas |
| 8. Gimnasio | 17. Boliche |
| 9. Terraza | 18. Recepción / Oficinas |

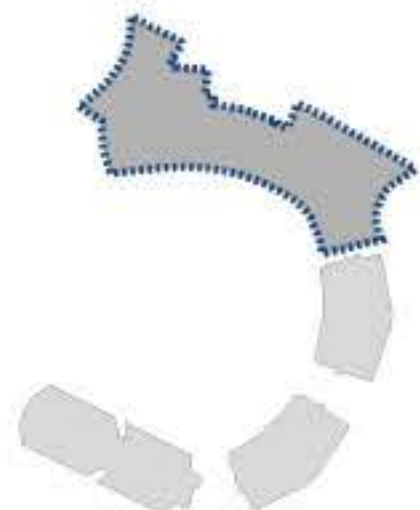


Conjunto



ESCALA 1:300

PB

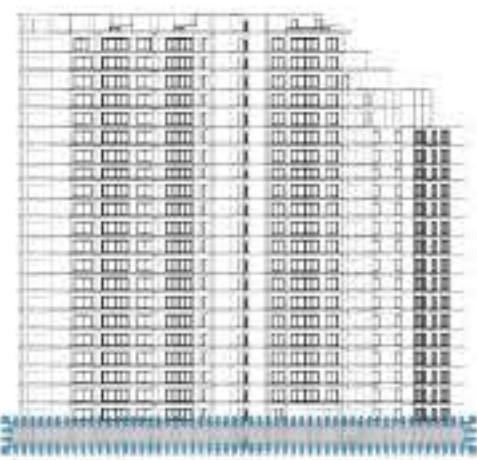


Alzado



NORTE


LOPEZ
ARQUITECTURA
EIN
UNG

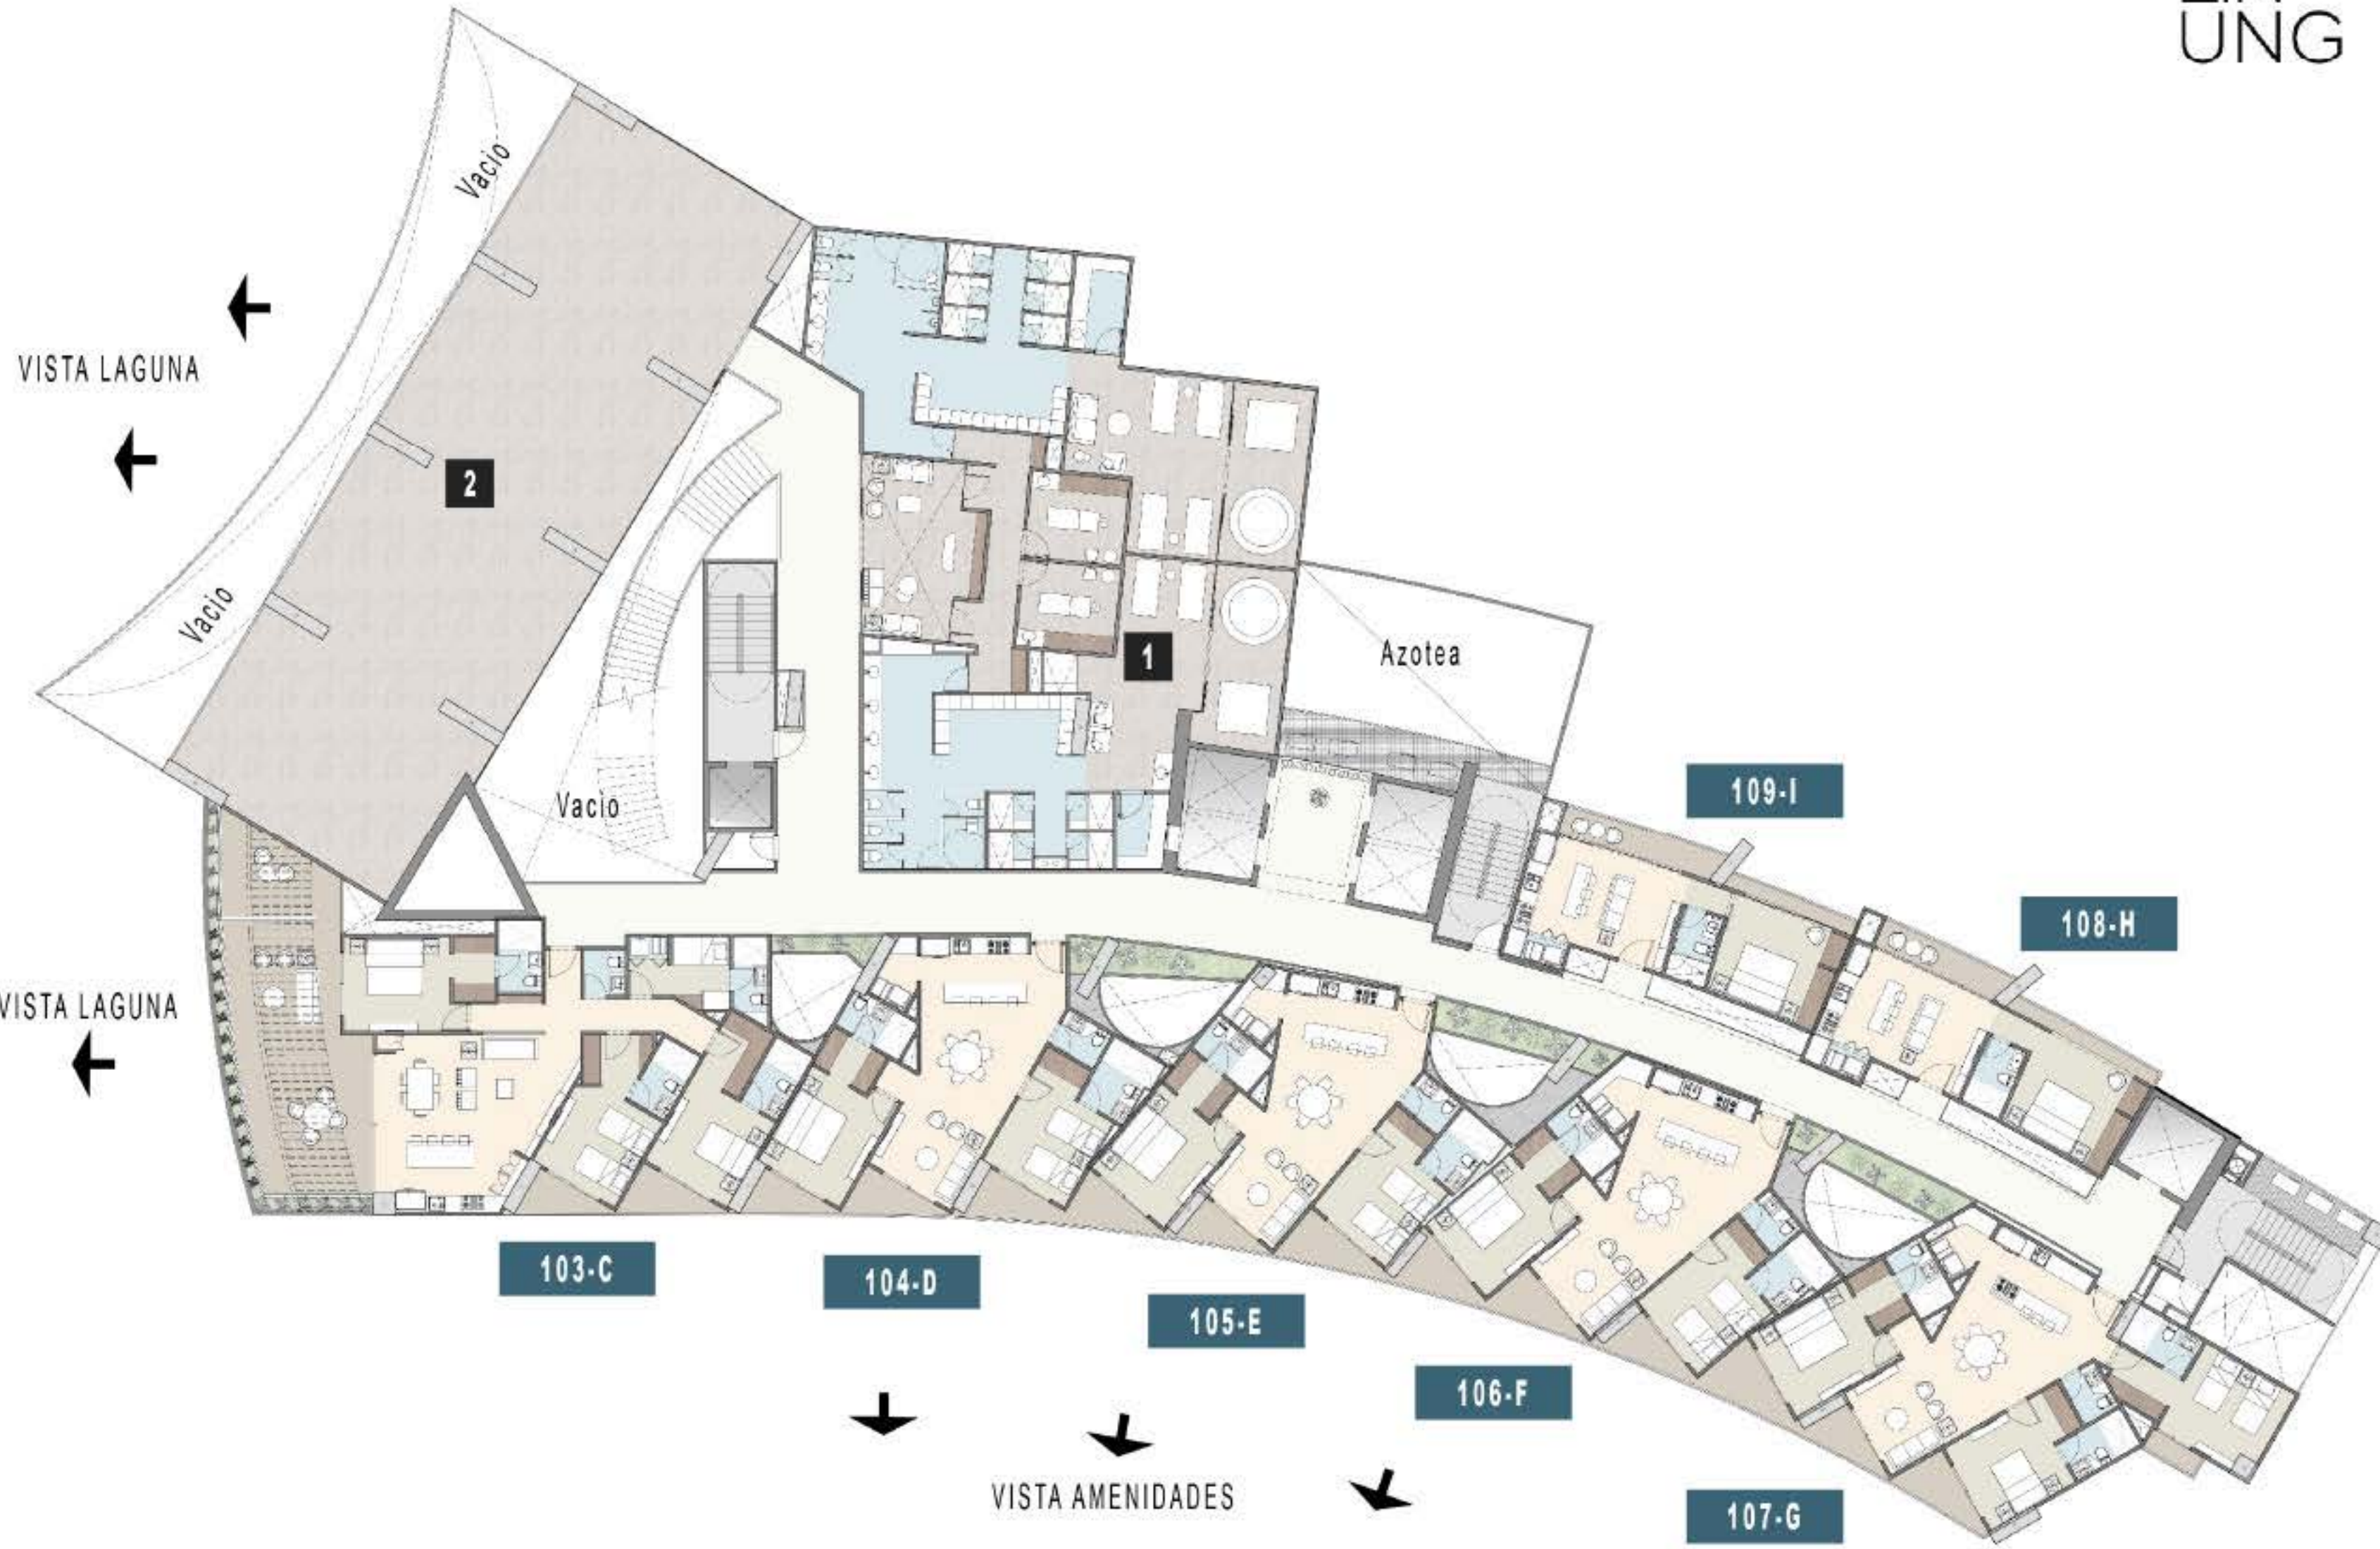

VISTA LAGUNA


VISTA LAGUNA

VISTA AMENIDADES

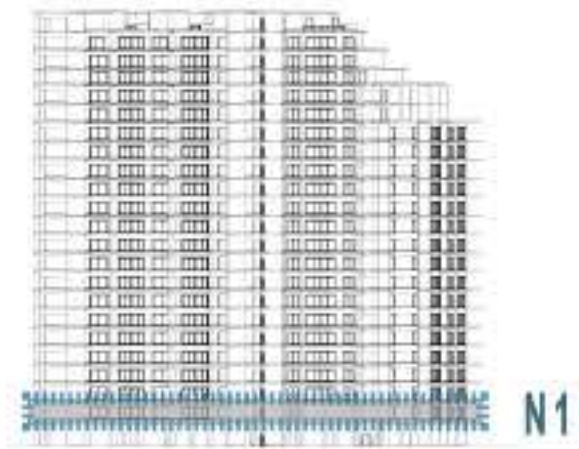

N1

Alzado

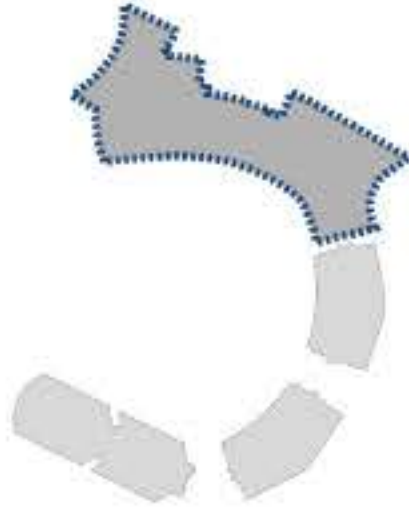

Conjunto

PROGRAMA ARQUITECTONICO

- 1. Spa
- 2. Gimnasio



0 1 2 4 8m
ESCALA 1:300

PLANTA NIVEL 01




NORTE

LOPEZ
ARQUITECTURA
EINUNG

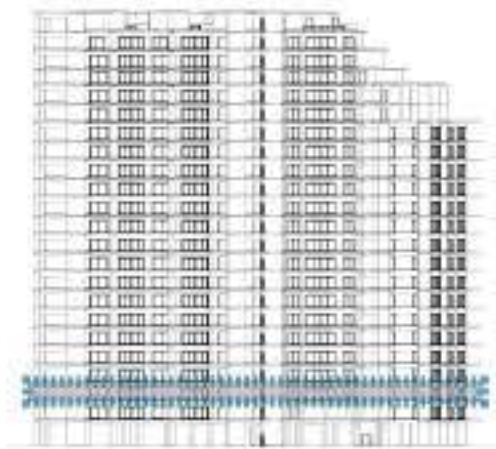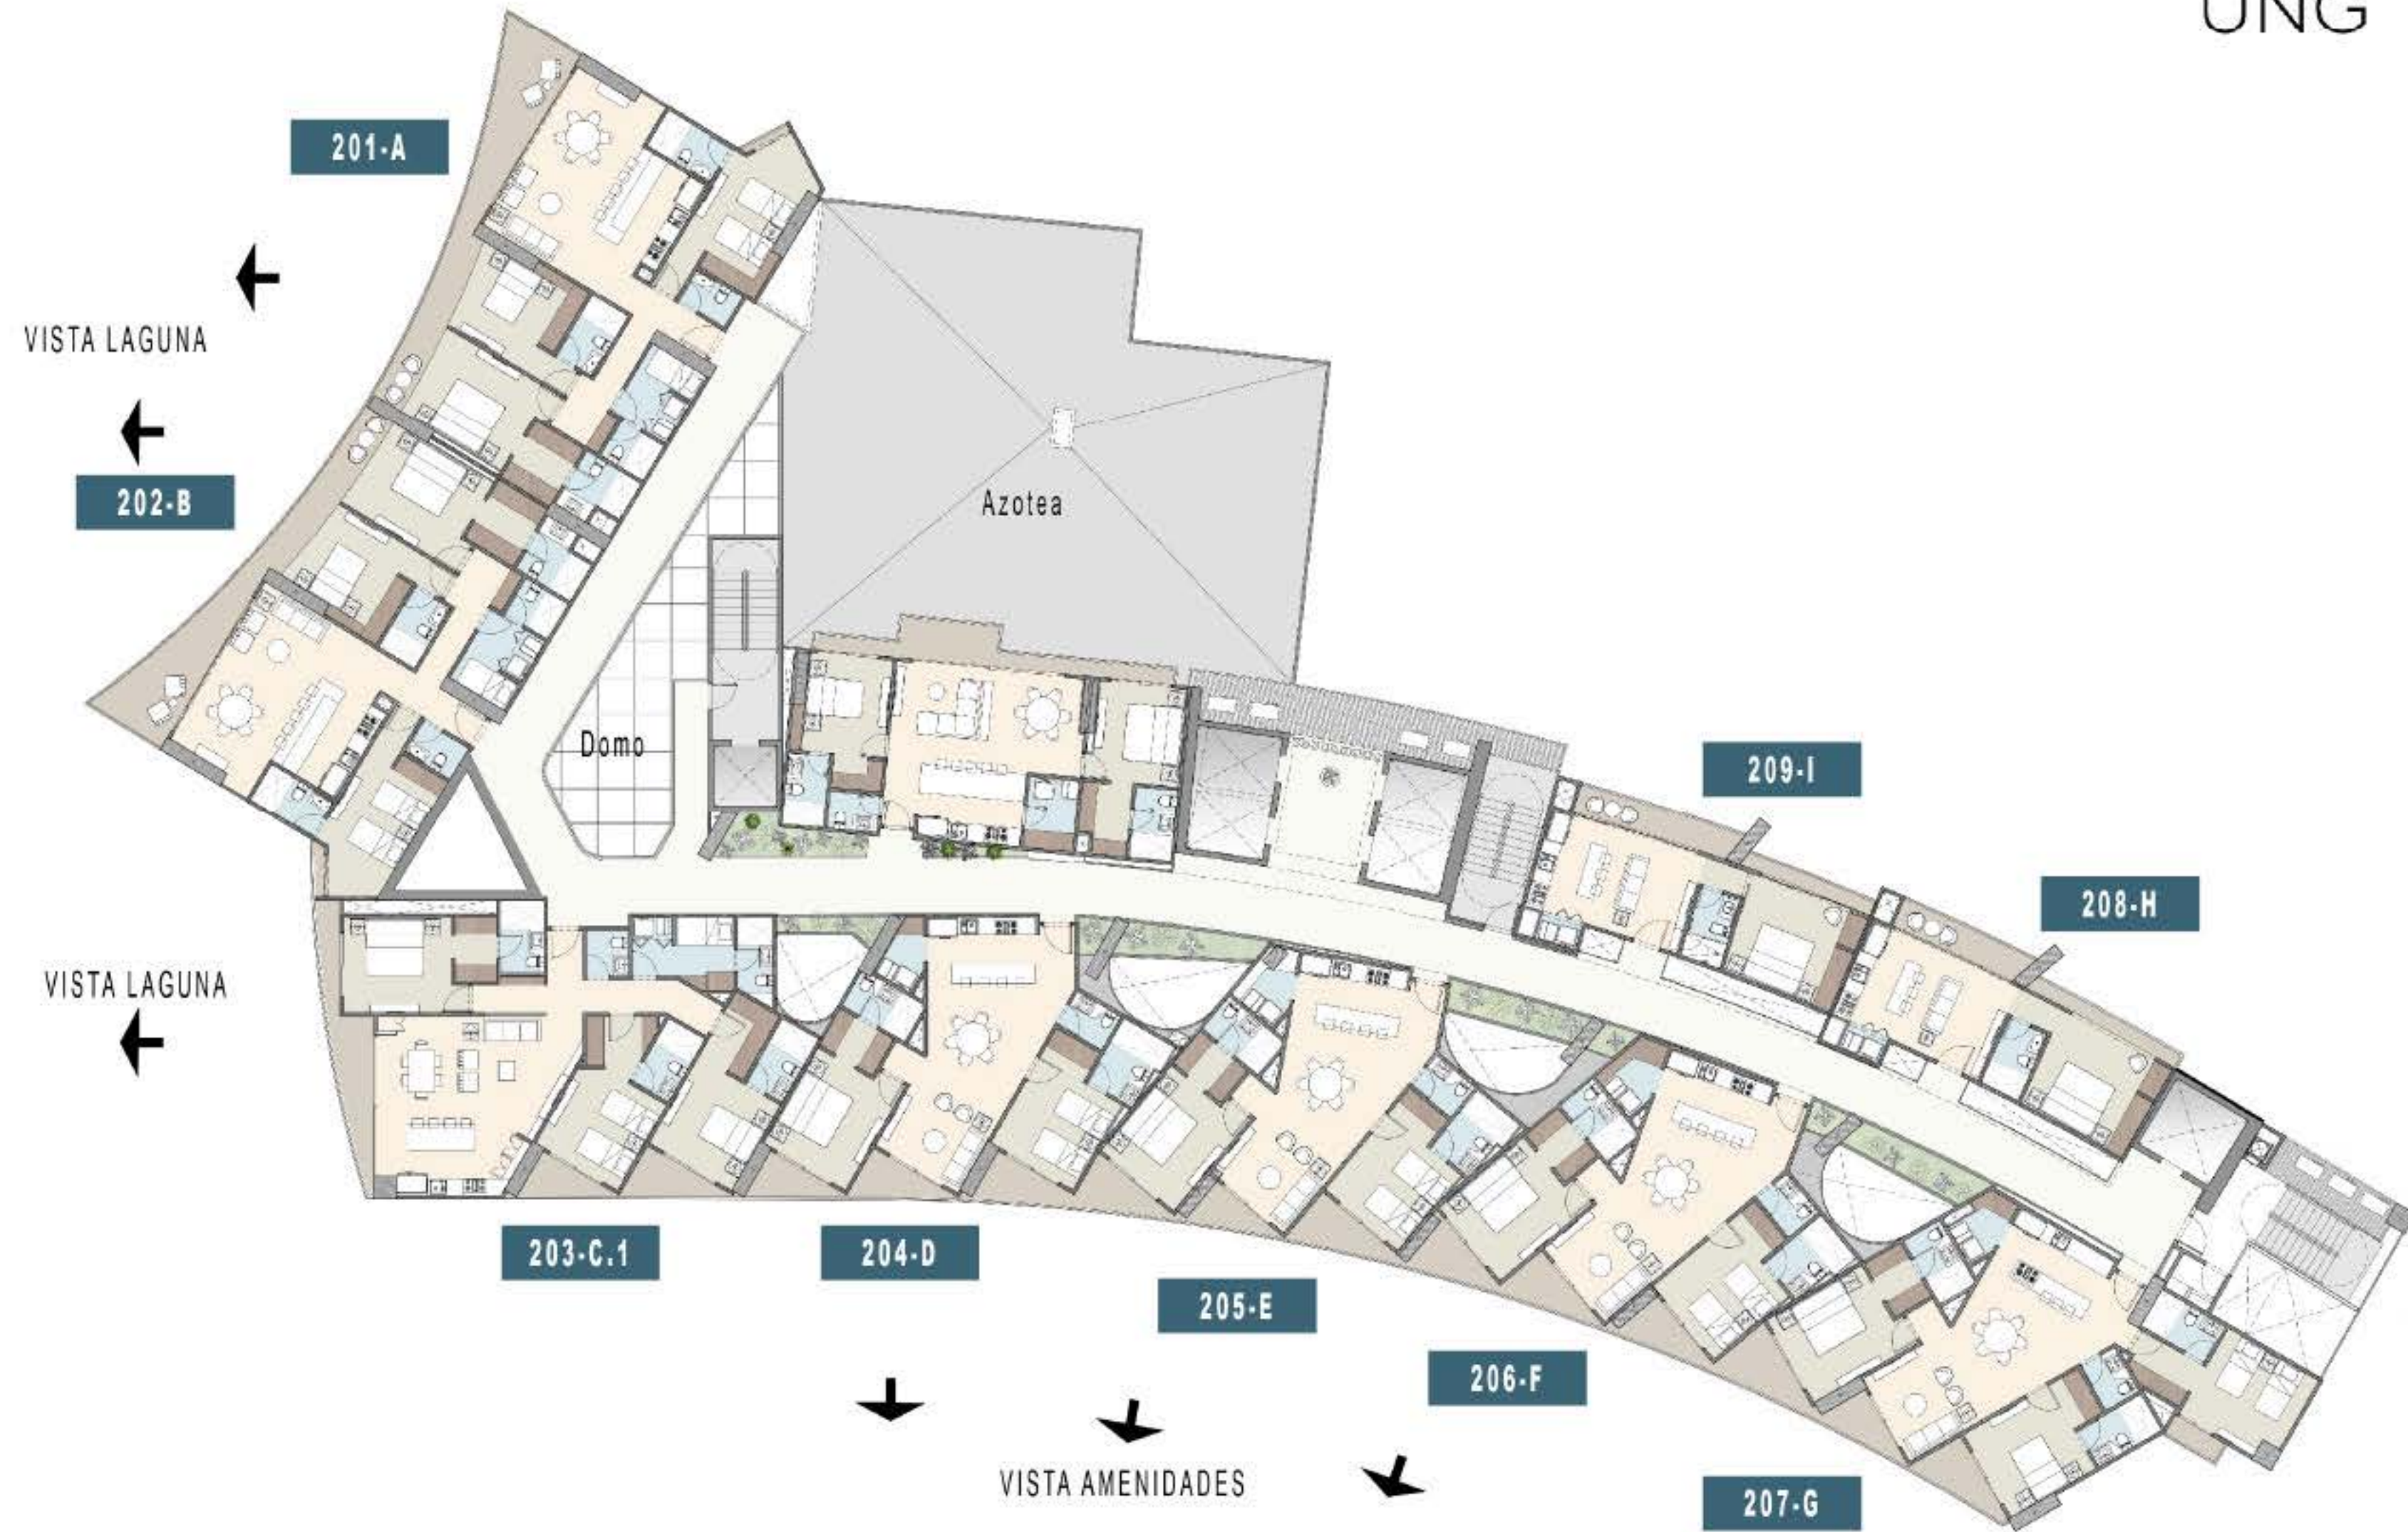

N2

Alzado

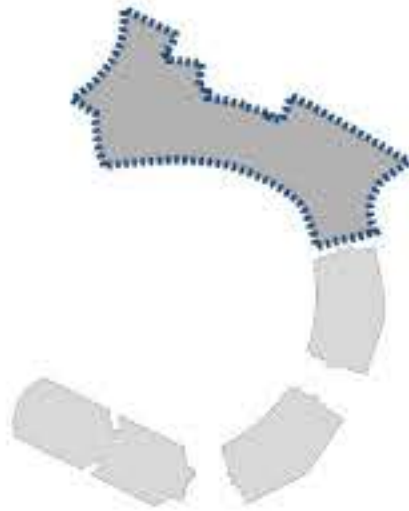

Conjunto


0 1 2 4 8m
 ESCALA 1:300

PLANTA NIVEL 02



NORTE

LOPEZ
ARQUITECTURA
EINUNG

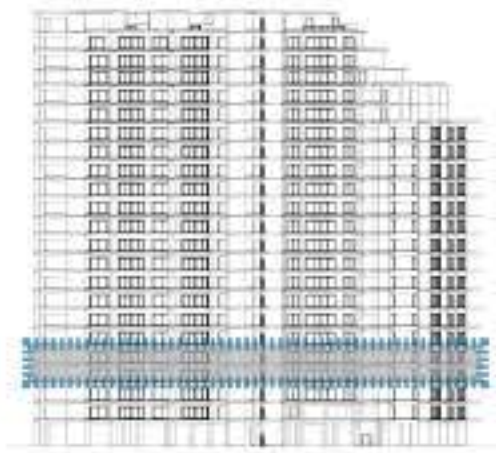


N3-N4

Alzado



Conjunto

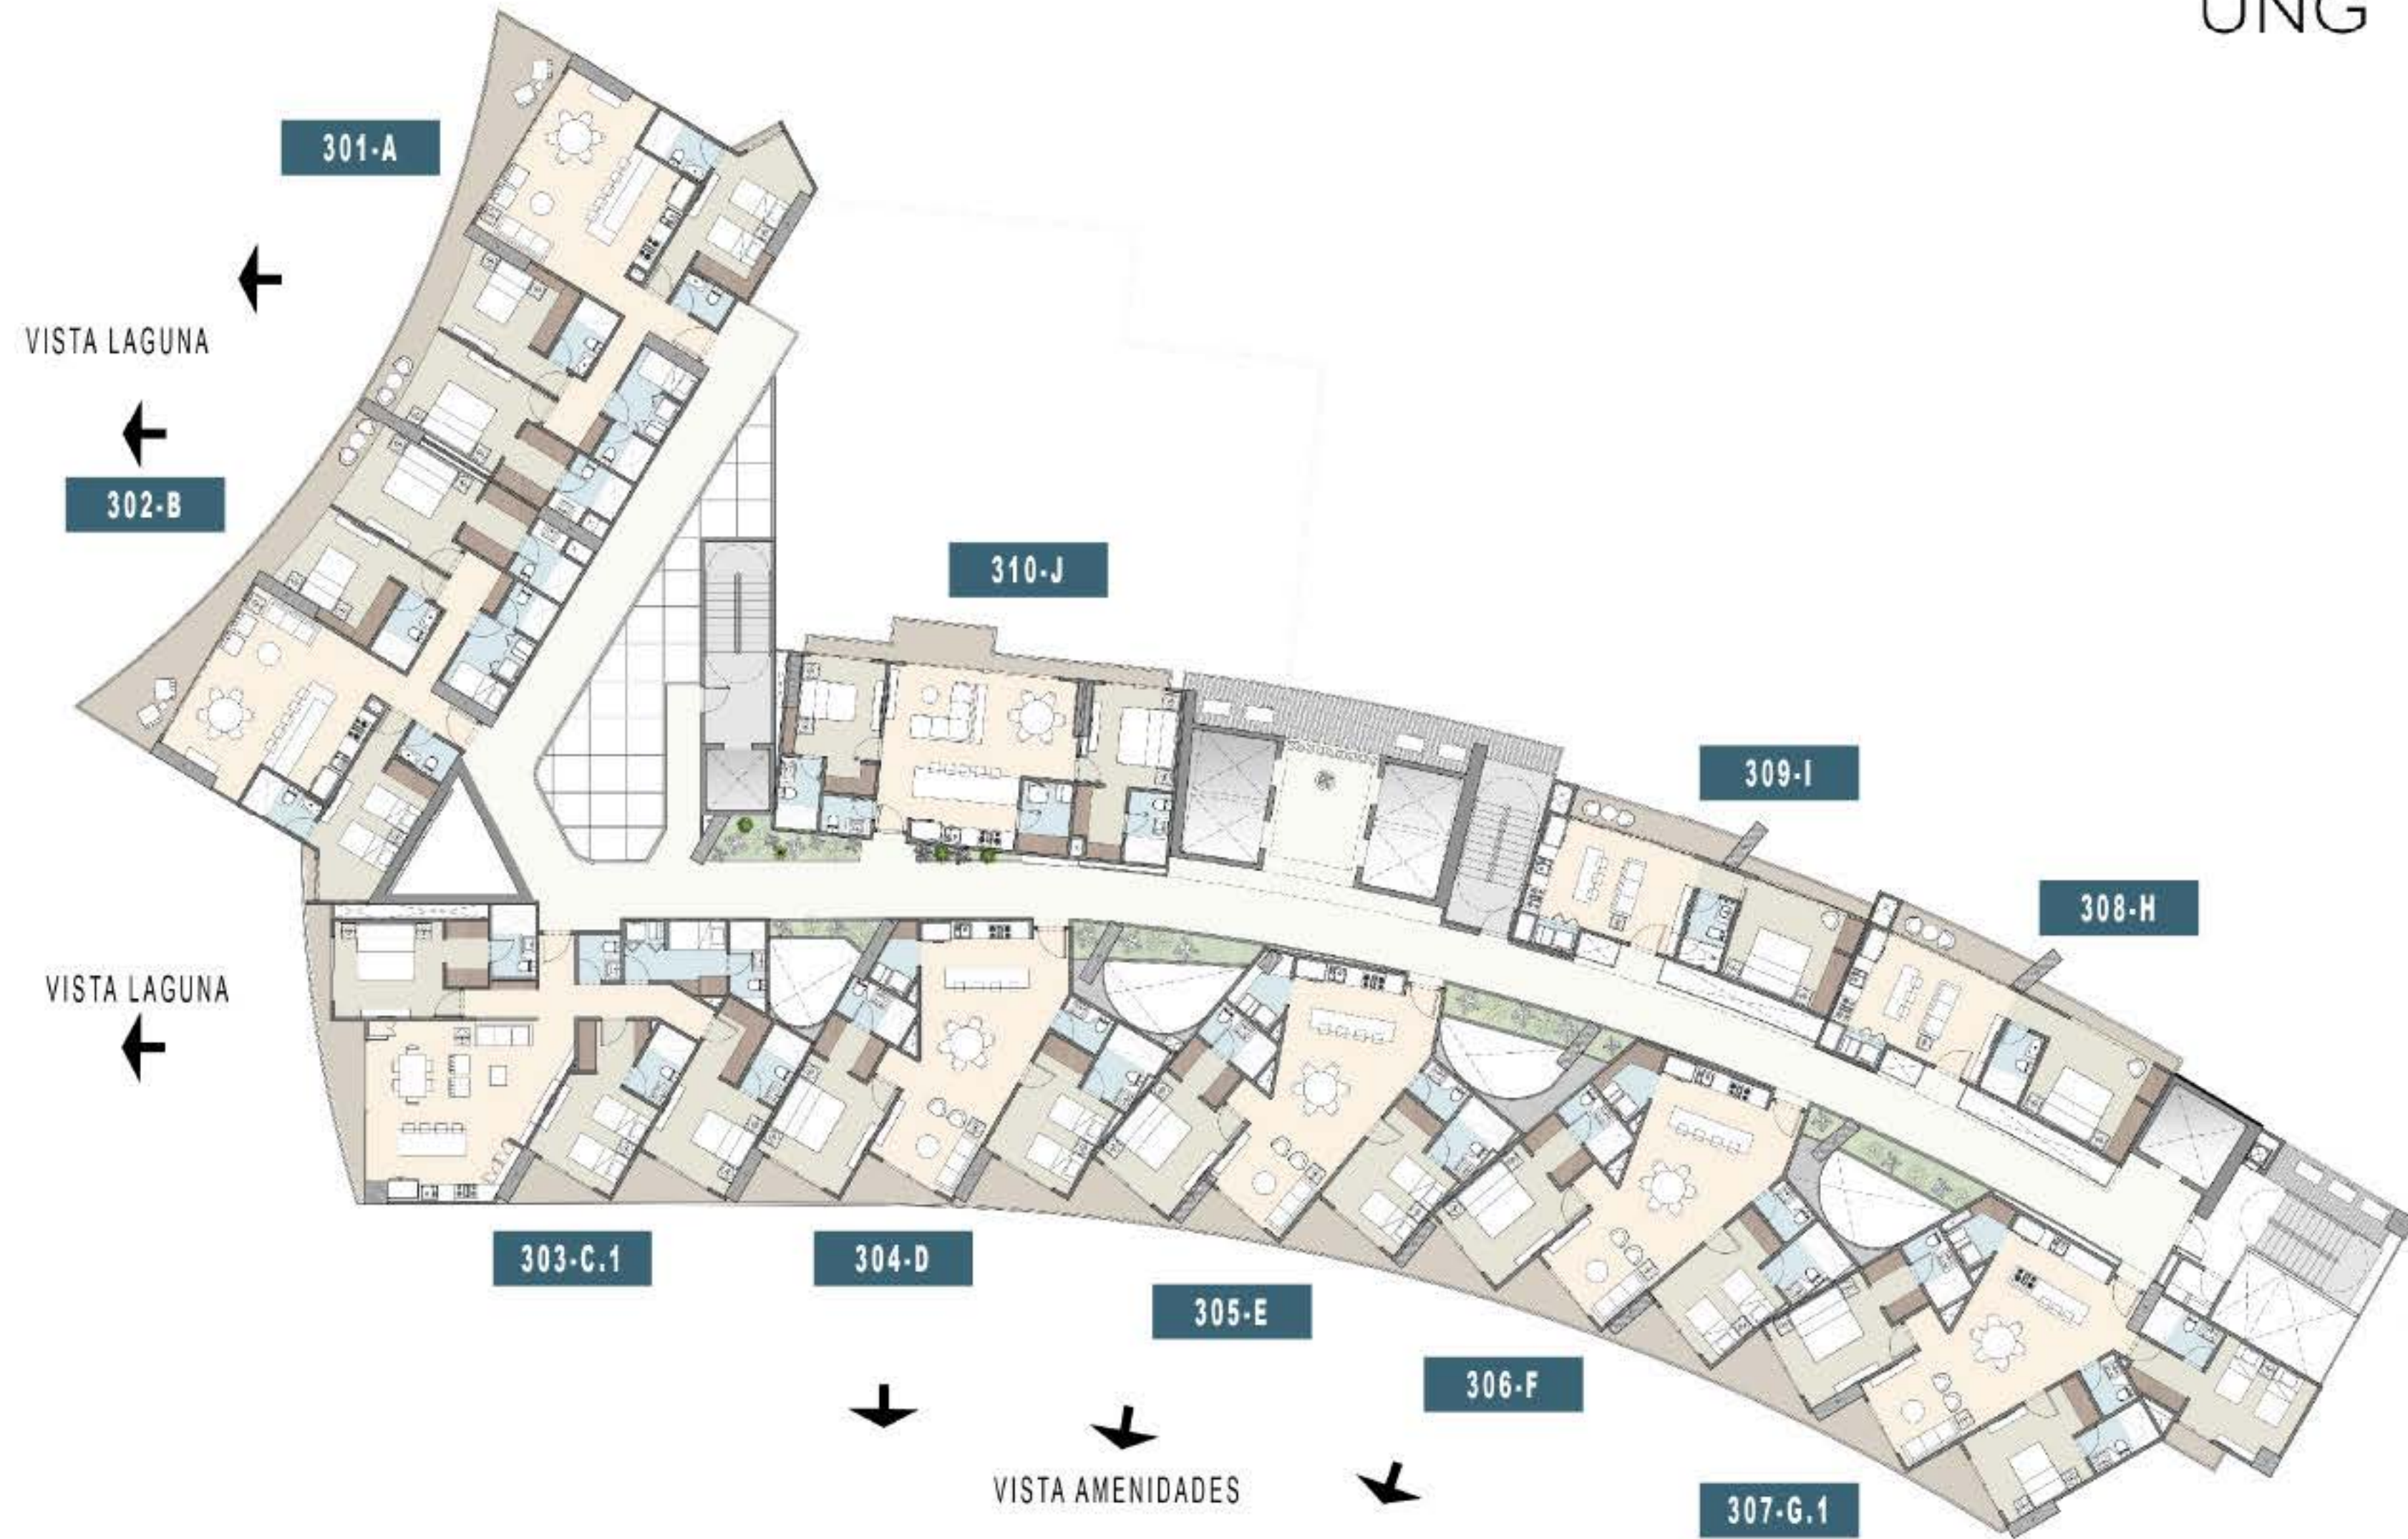



0 1 2 4 8m
 ESCALA 1:300

PLANTA NIVEL 03-04




NORTE

LOPEZ
ARQUITECTURA
EIN
UNG

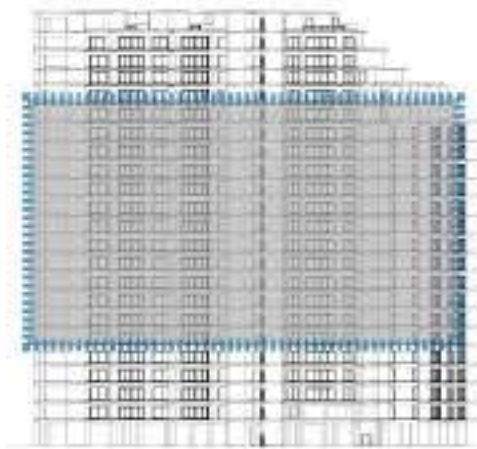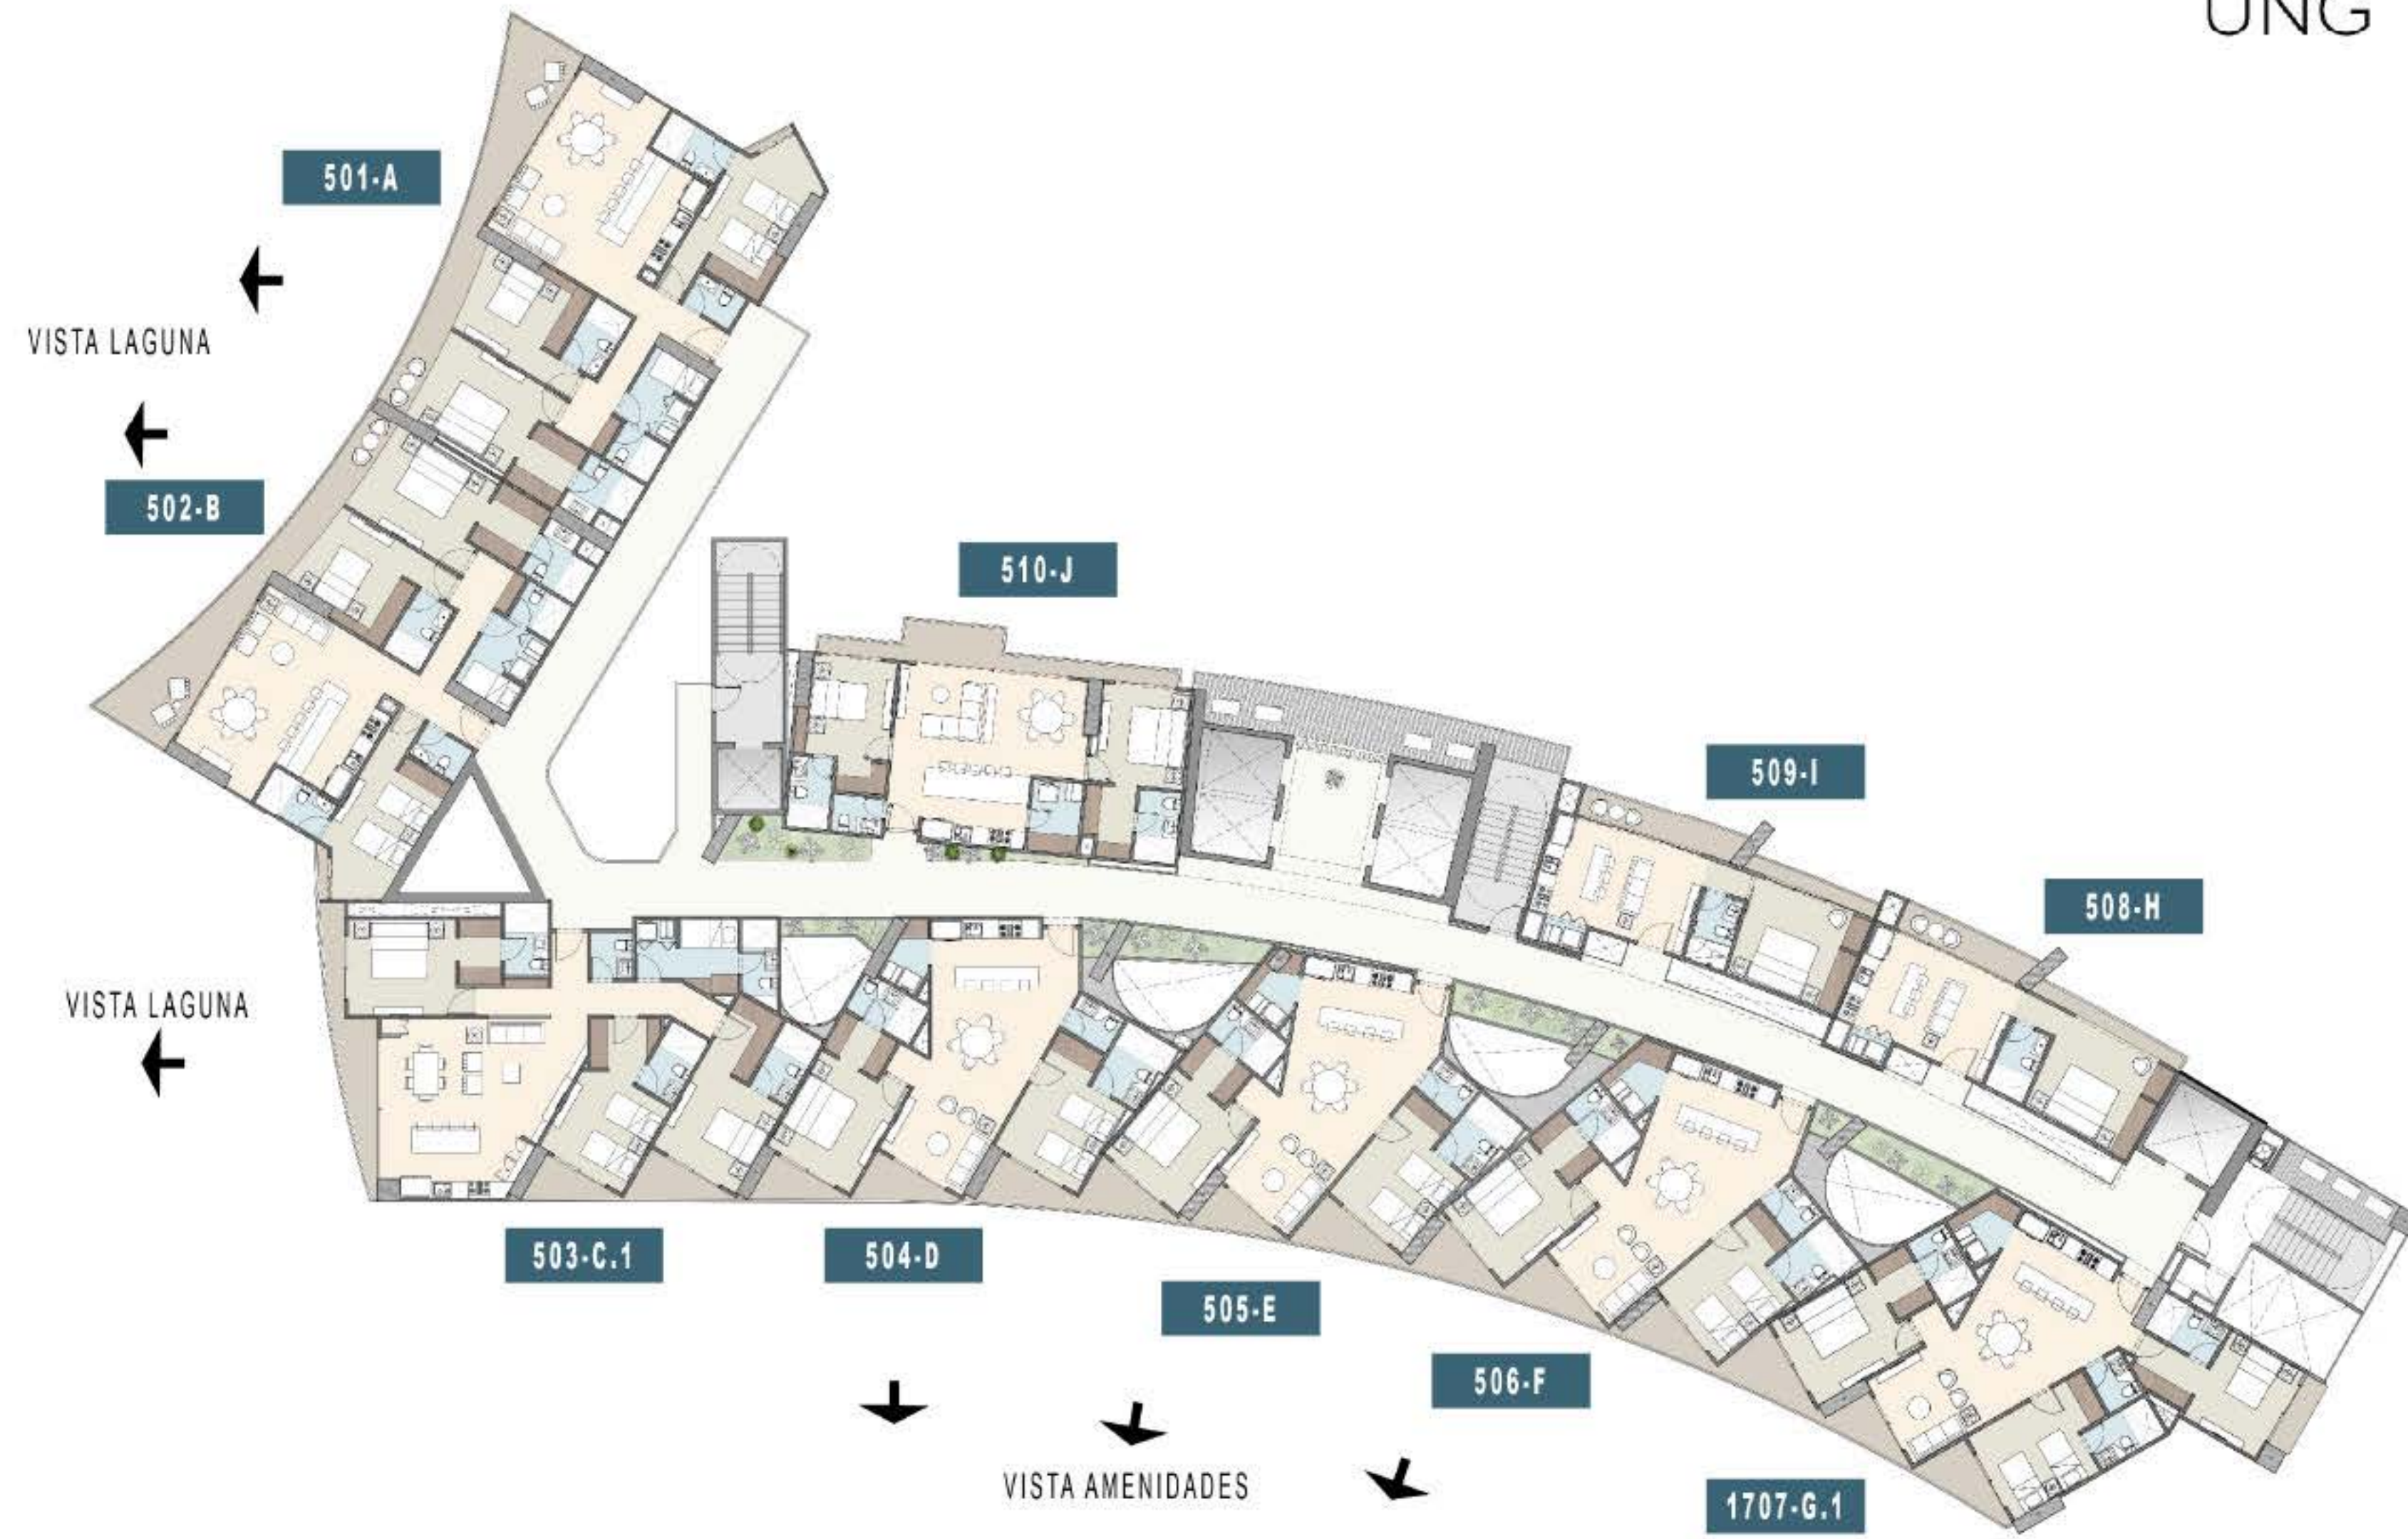

N5-N17

Alzado

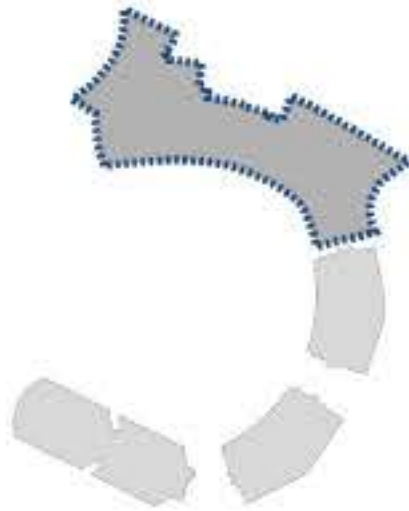

Conjunto


0 1 2 4 8m
ESCALA 1:300

PLANTA NIVEL 05-17




NORTE

LOPEZ
ARQUITECTURA
EIN
UNG

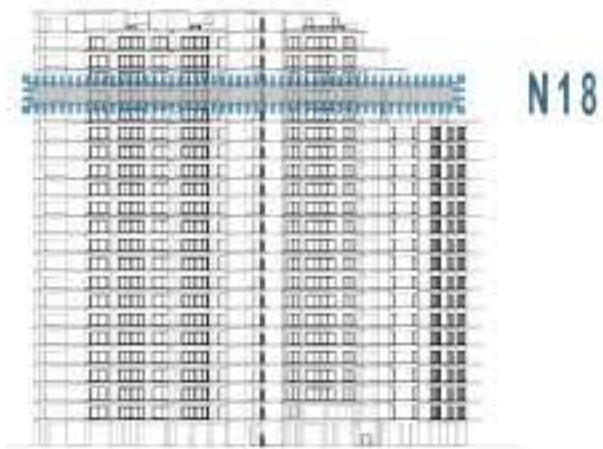


Alzado

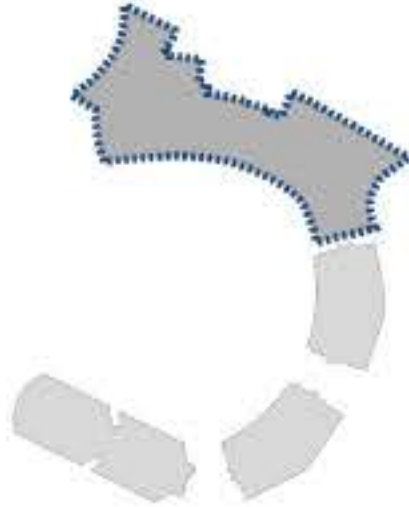

Conjunto

PROGRAMA ARQUITECTONICO

- 1. Bar
- 2. Cava
- 3. Salon de Eventos
- 4. Sanitarios

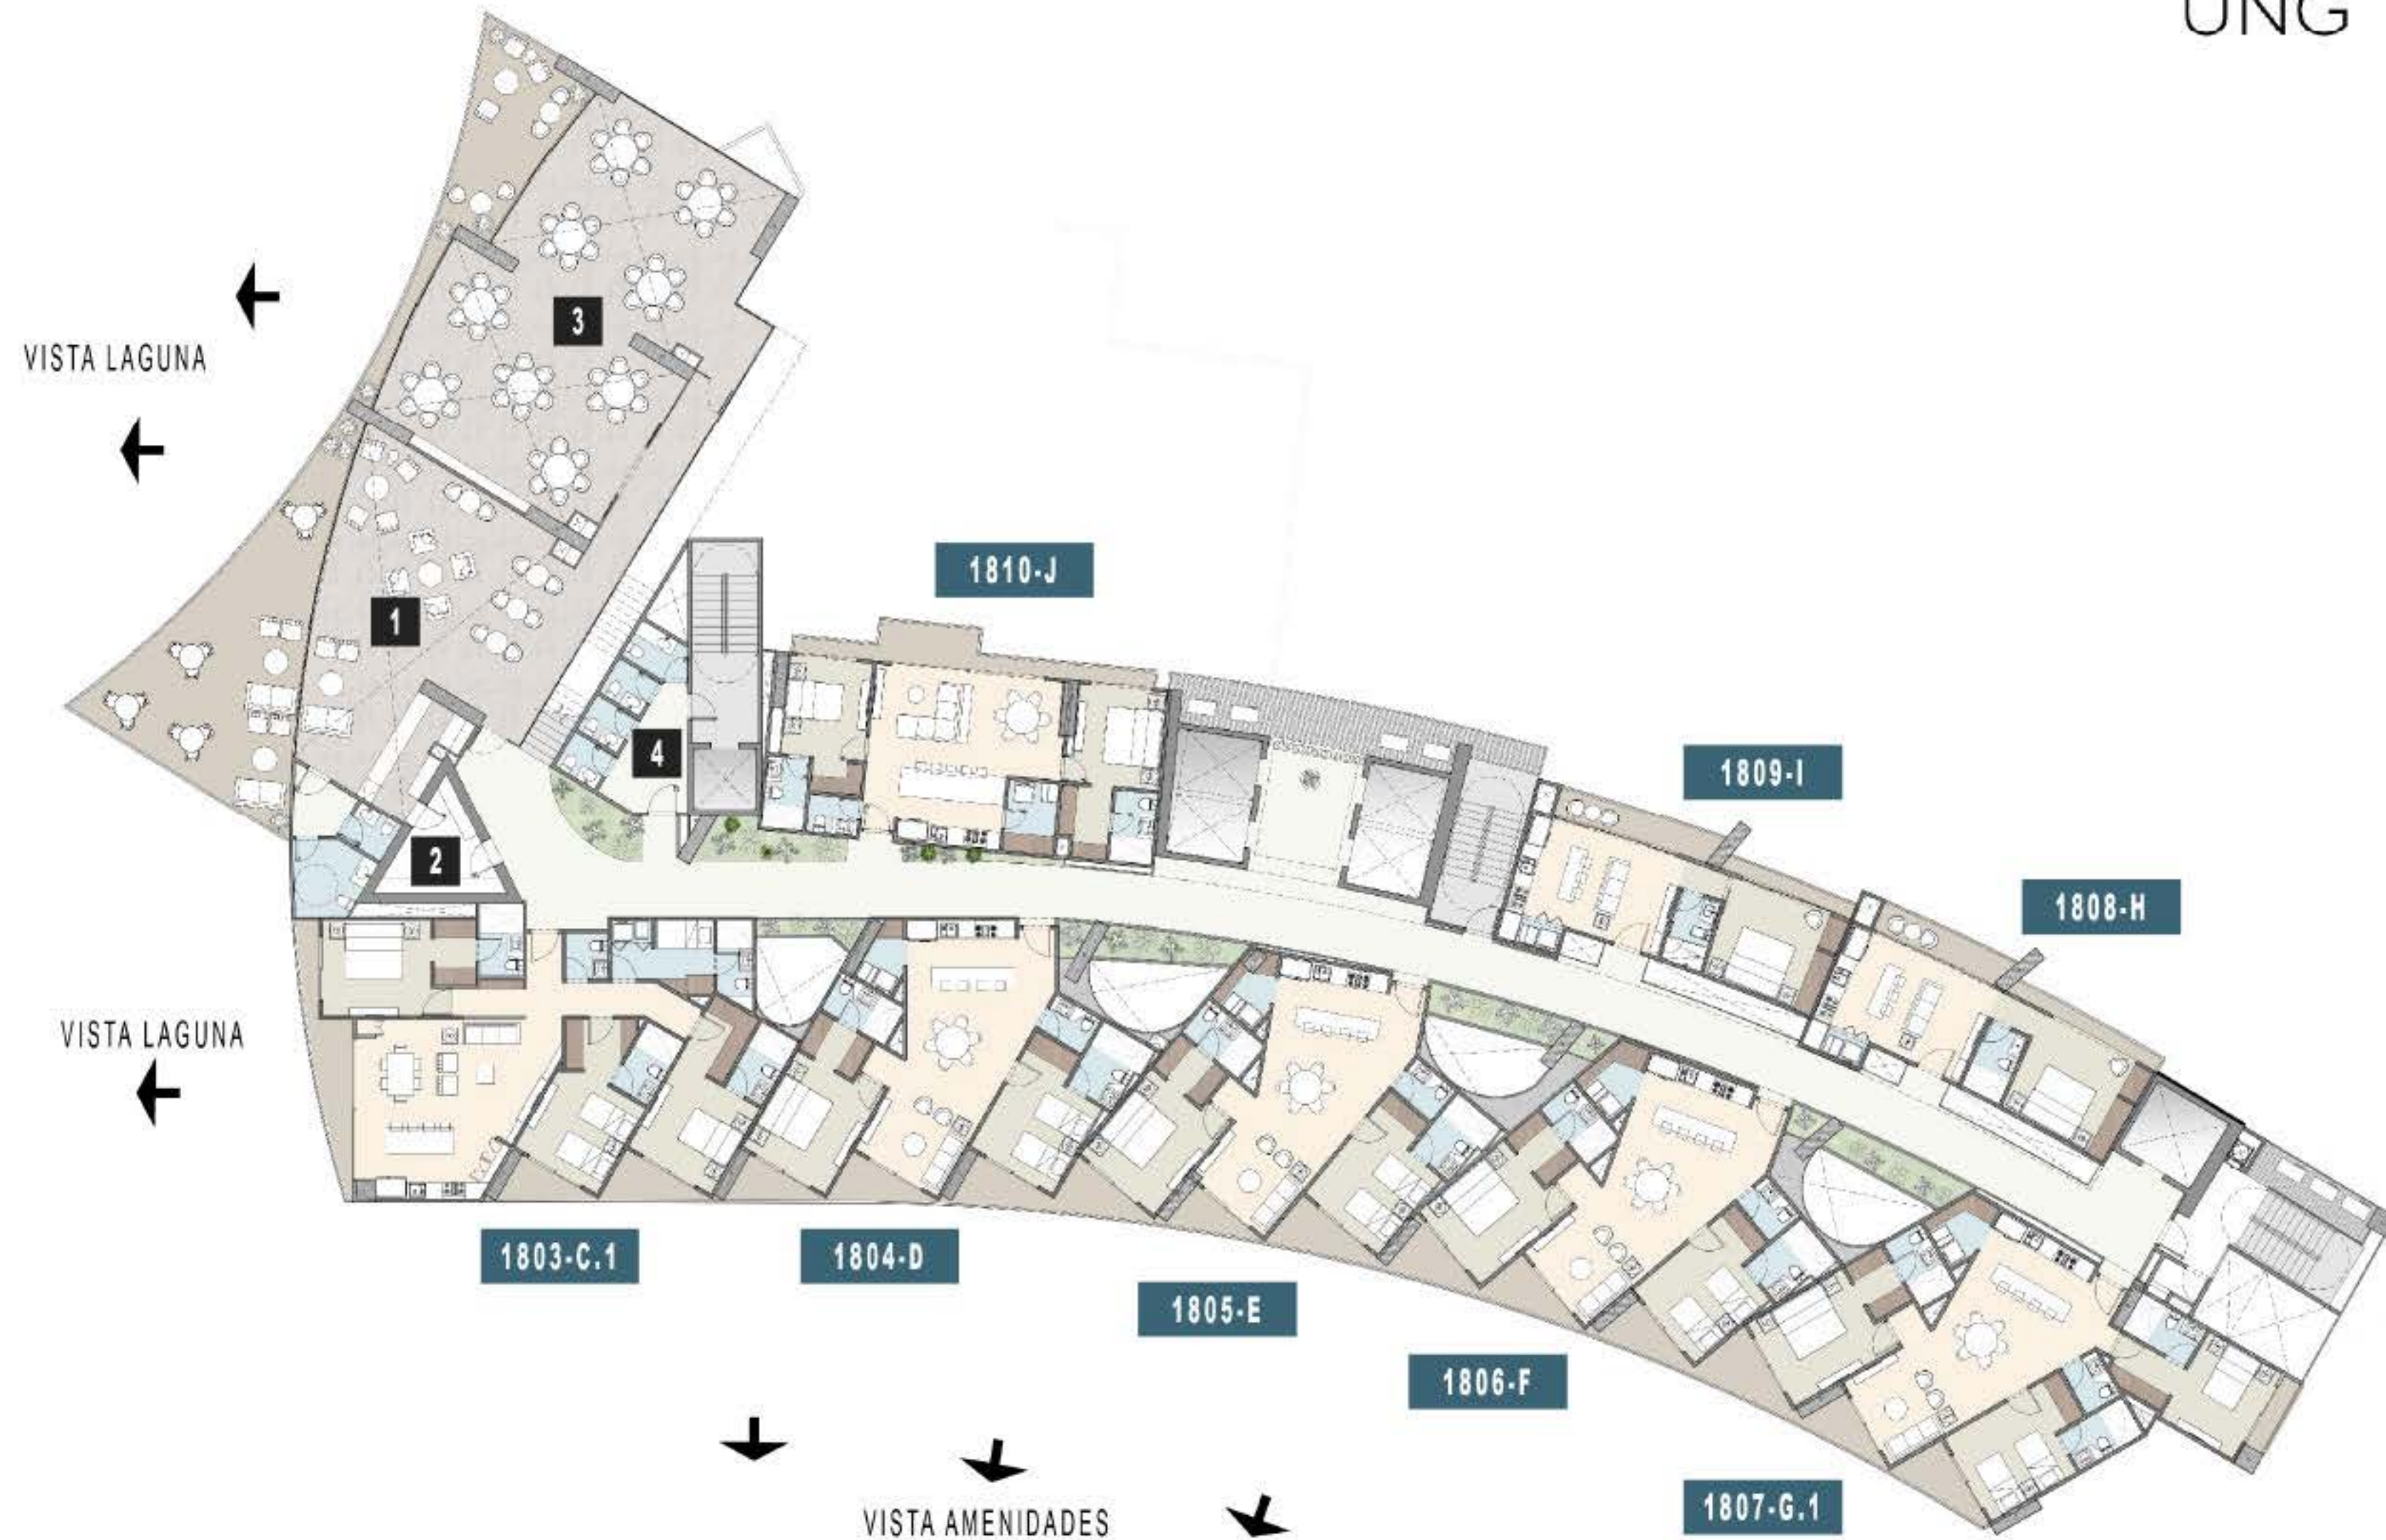


0 1 2 4 8m
 ESCALA 1:300

PLANTA NIVEL 18




NORTE

LOPEZ
ARQUITECTURA
EIN
UNG

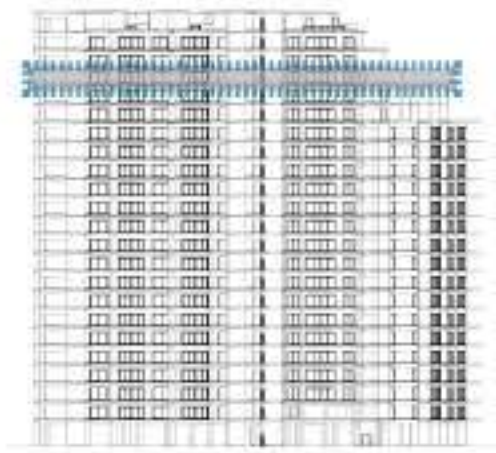


N19

Alzado

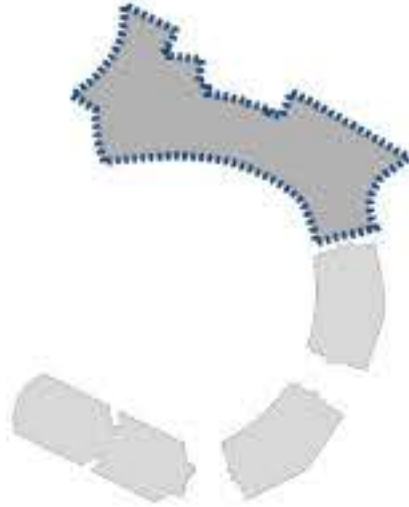

Conjunto

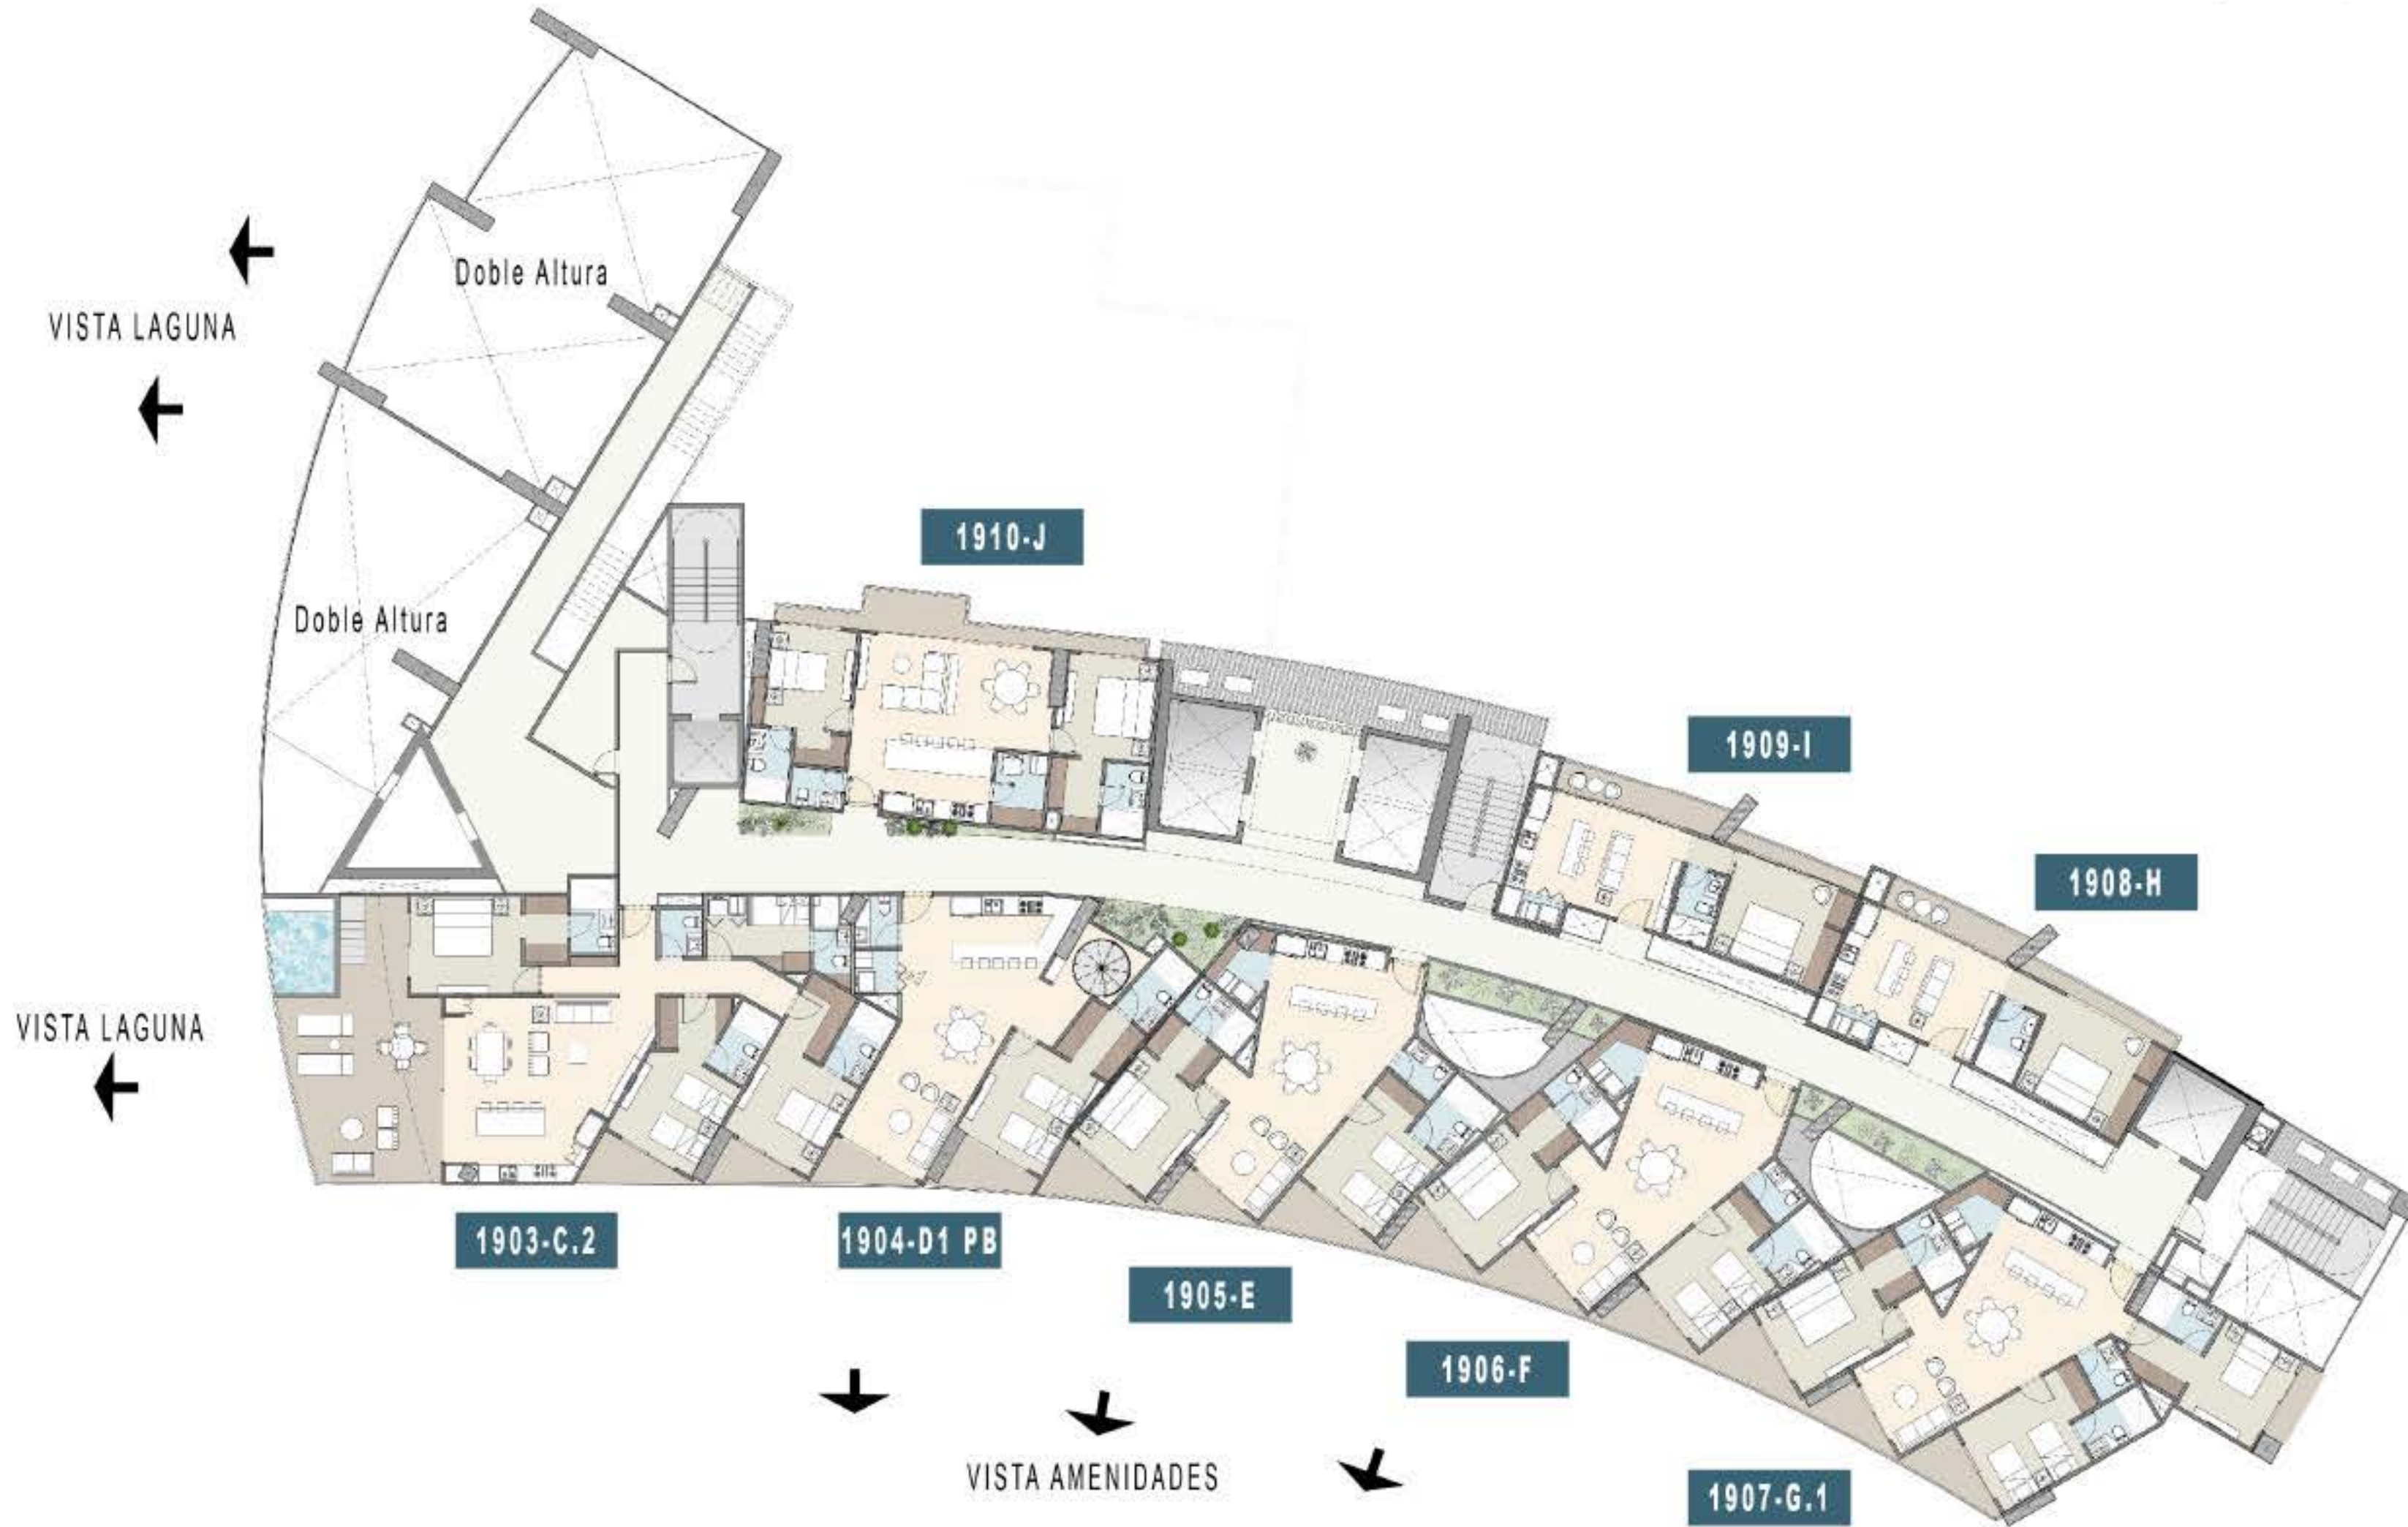


0 1 2 4 8m
 ESCALA 1:300

PLANTA NIVEL 19




NORTE

LOPEZ
ARQUITECTURA
EIN
UNG

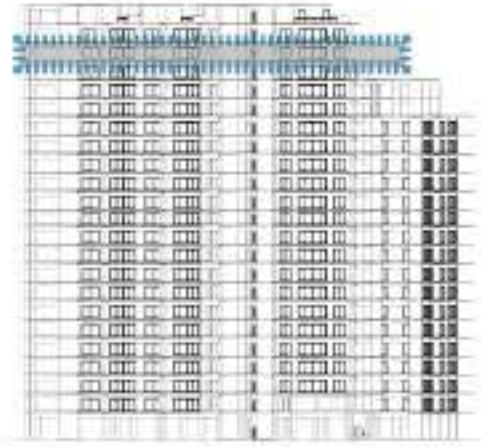

N20


Alzado

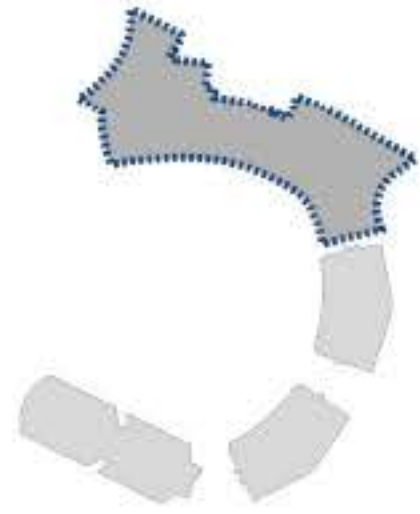


Conjunto

PROGRAMA ARQUITECTONICO

- 1. Jacuzzi
- 2. Asadores Pergolado
- 3. Asoleadores Humedos
- 4. Mesas
- 5. Lounge
- 6. Asoleadero Pergolado
- 7. Sanitario

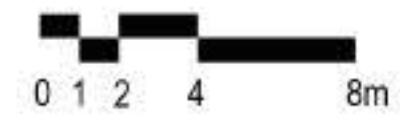

ESCALA 1:300

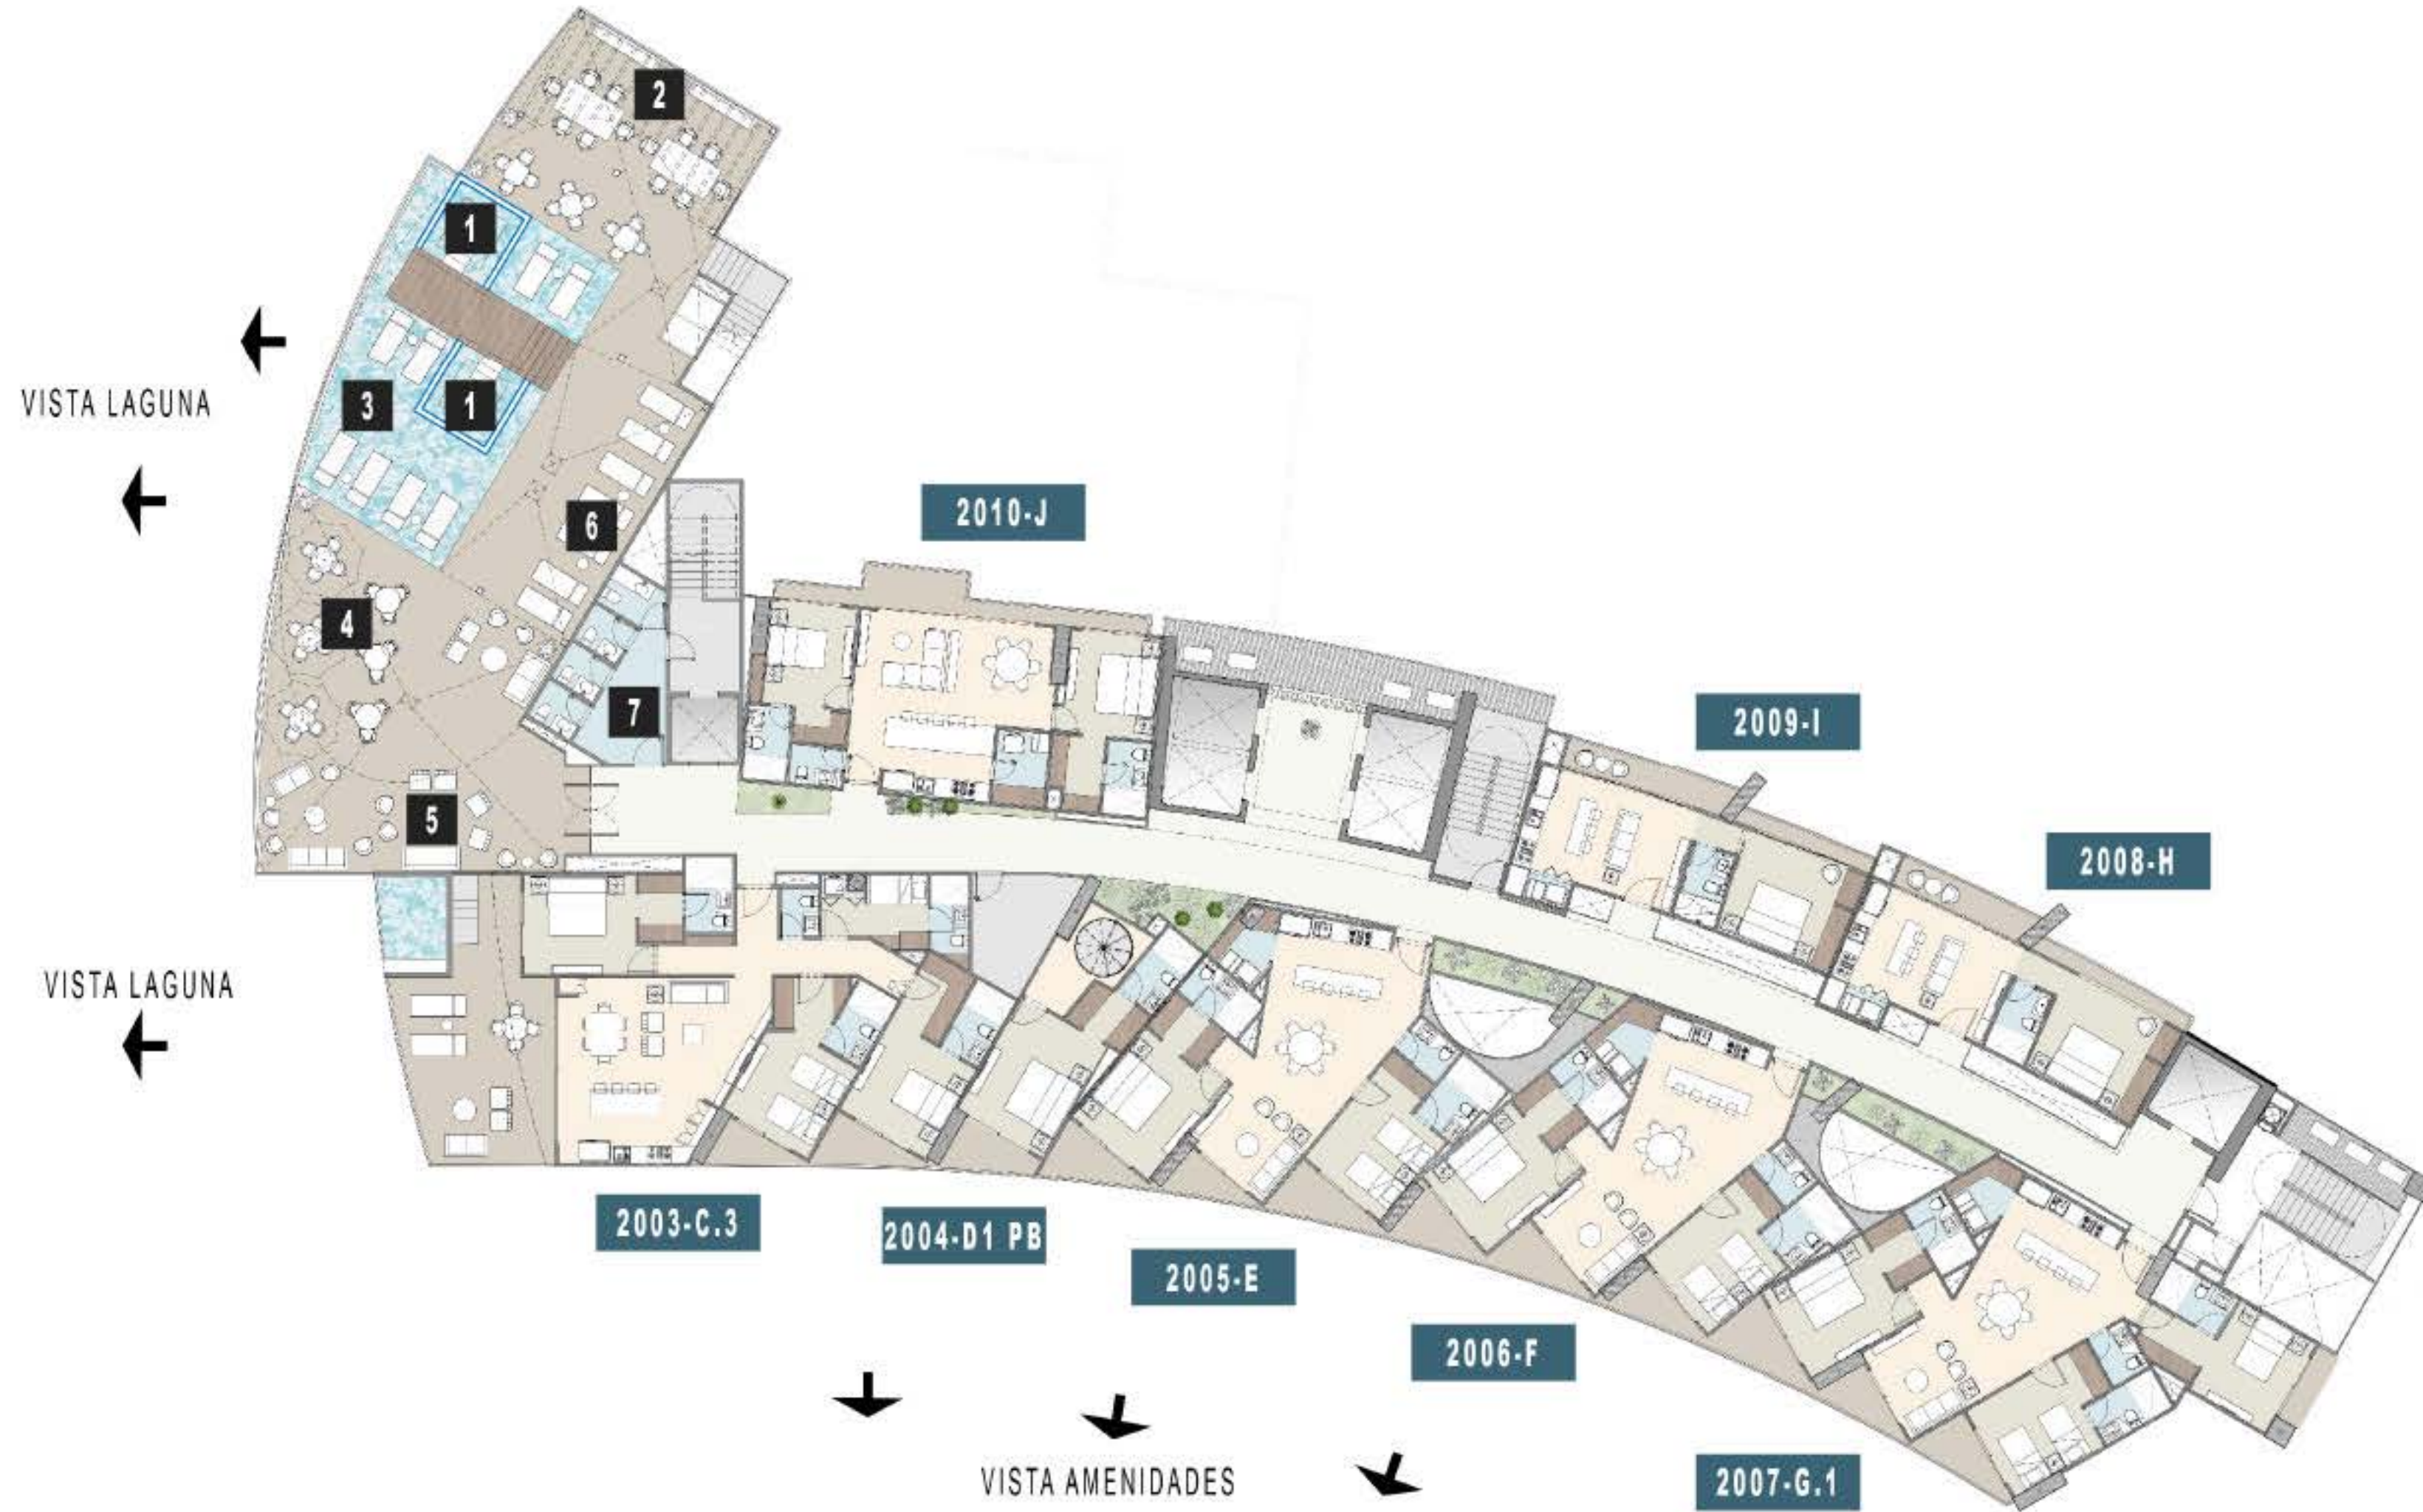


PLANTA NIVEL 20




NORTE

LOPEZ
ARQUITECTURA
EIN
UNG

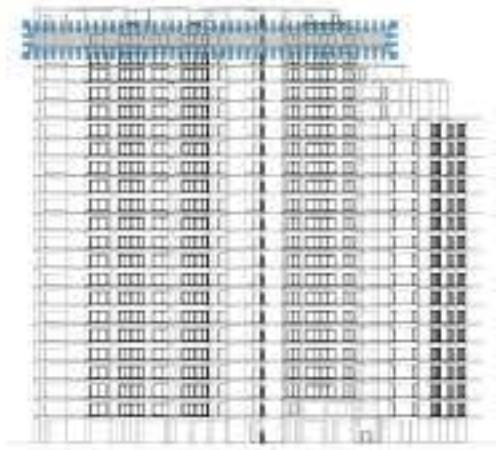


N21

Alzado

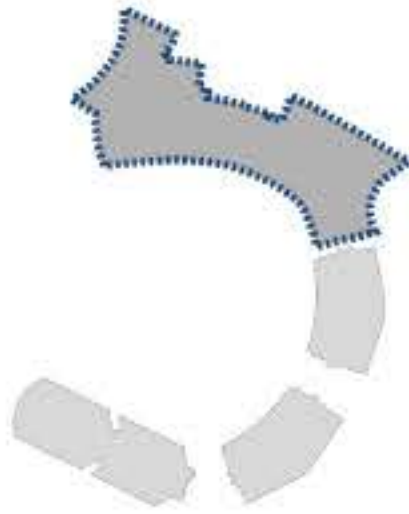

Conjunto

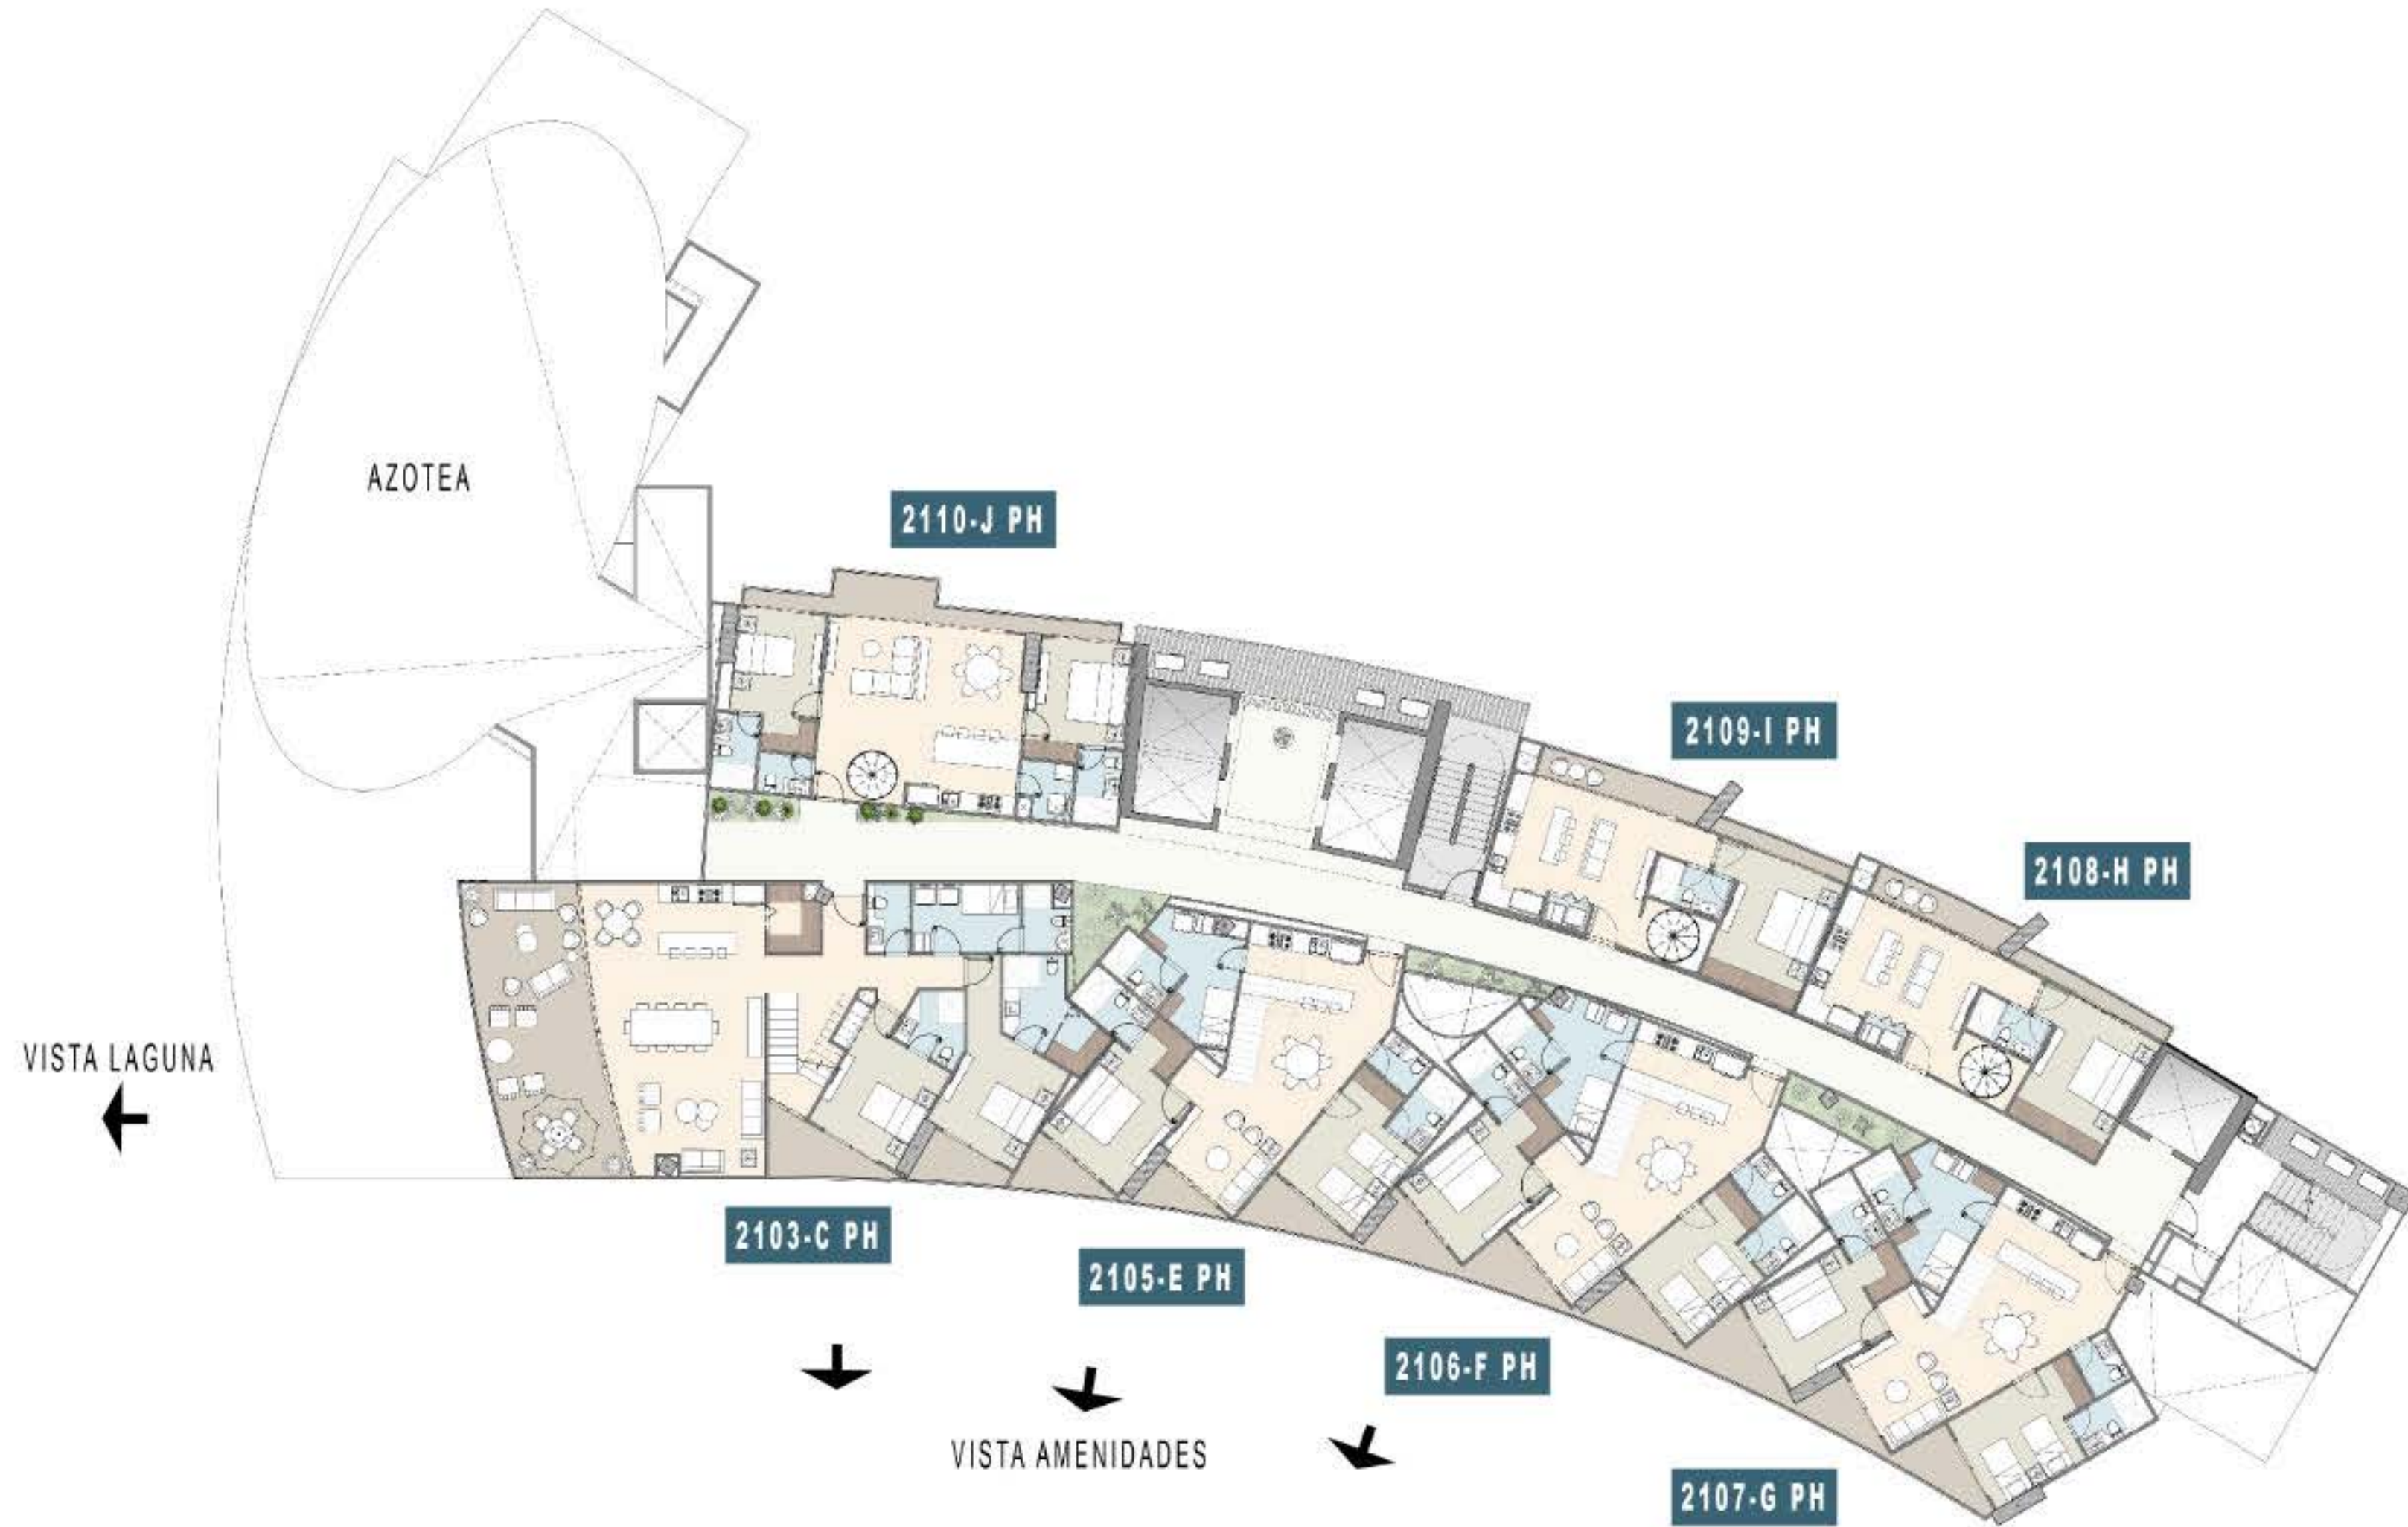


0 1 2 4 8m
 ESCALA 1:300

PLANTA NIVEL PH PB




NORTE

LOPEZ
ARQUITECTURA
EINUNG

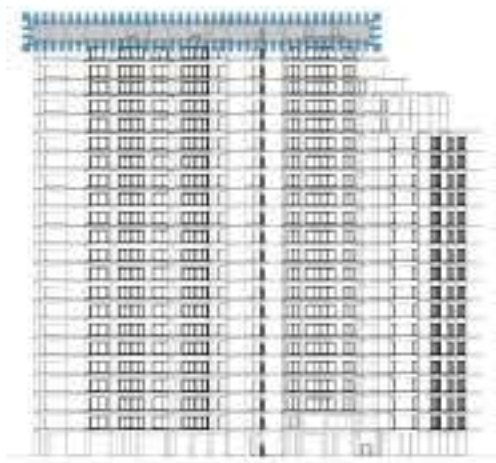


N22

Alzado

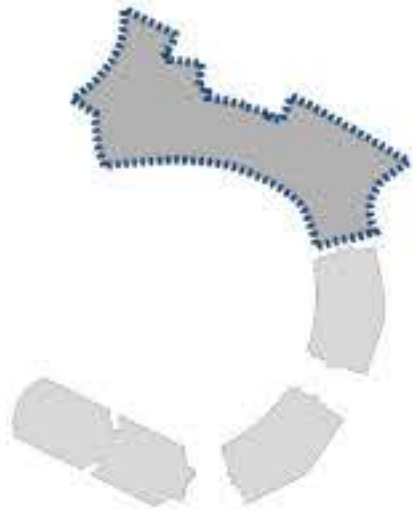

Conjunto

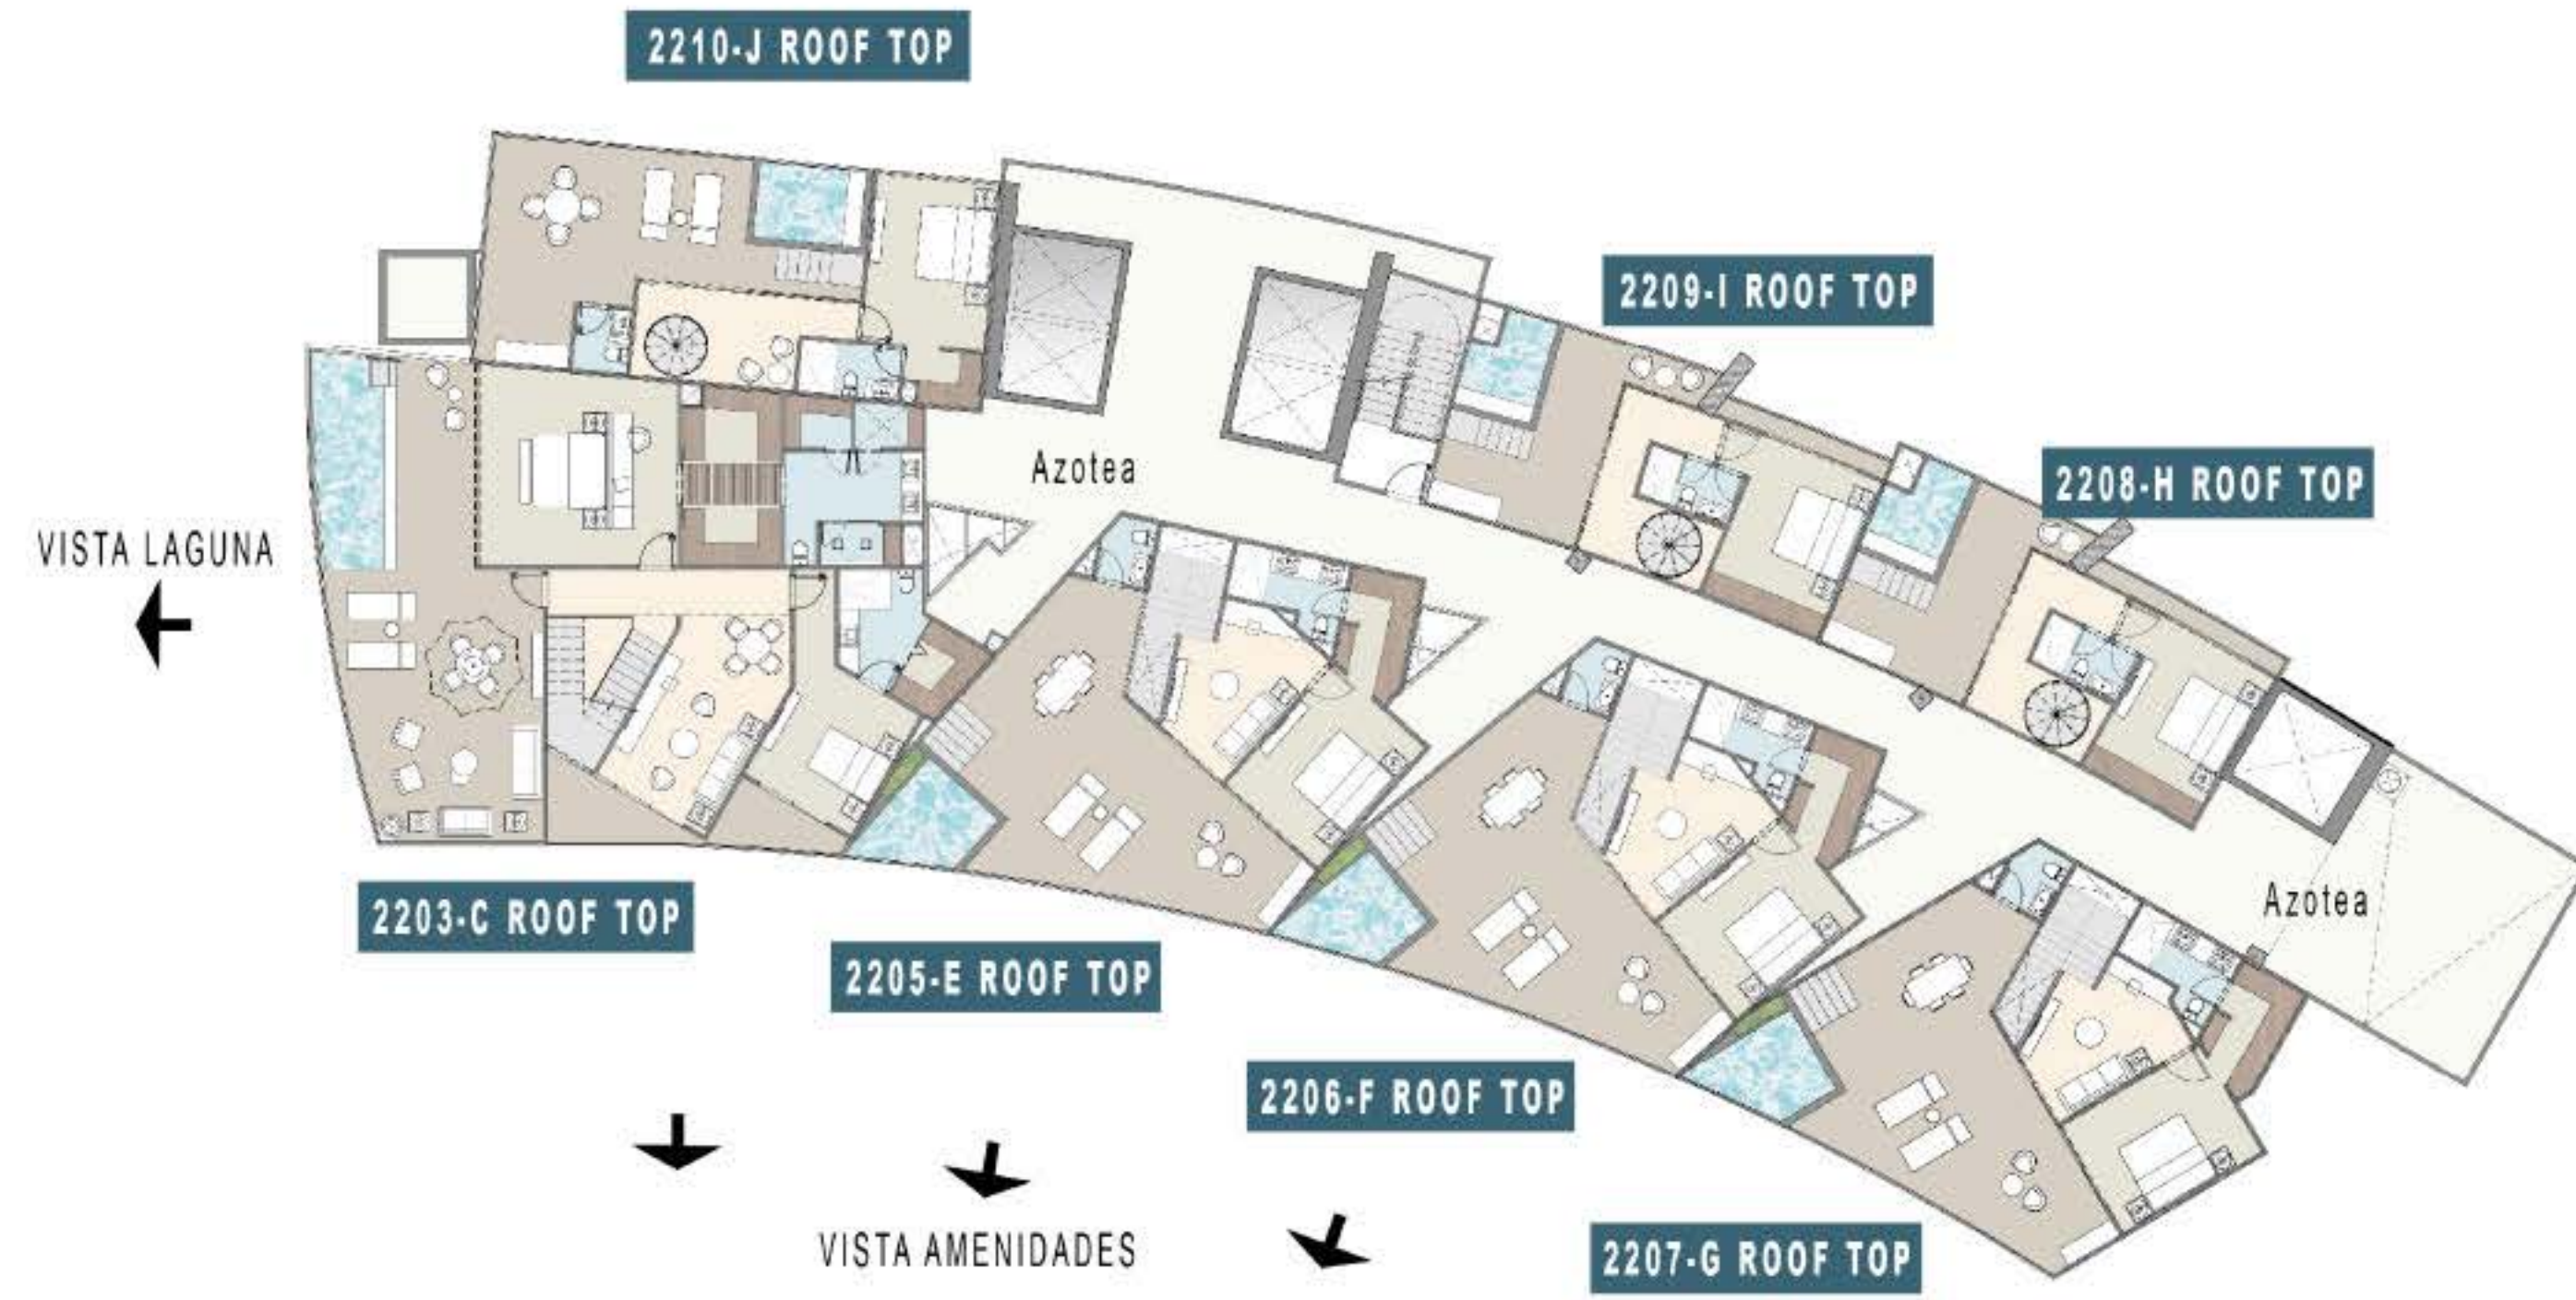

0 1 2 4 8m
ESCALA 1:300

PLANTA NIVEL ROOF PA