


- 01. Plazoleta de ingreso
- 02. Baños
- 03. Cocina
- 04. Patio de servicio
- 05. Ludoteca
- 06. Kids club
- 07. Coworking
- 08. Bar
- 09. Restaurante
- 10. Alberca
- 11. Lounge
- 12. Canchas de padel

PLANTA BAJA

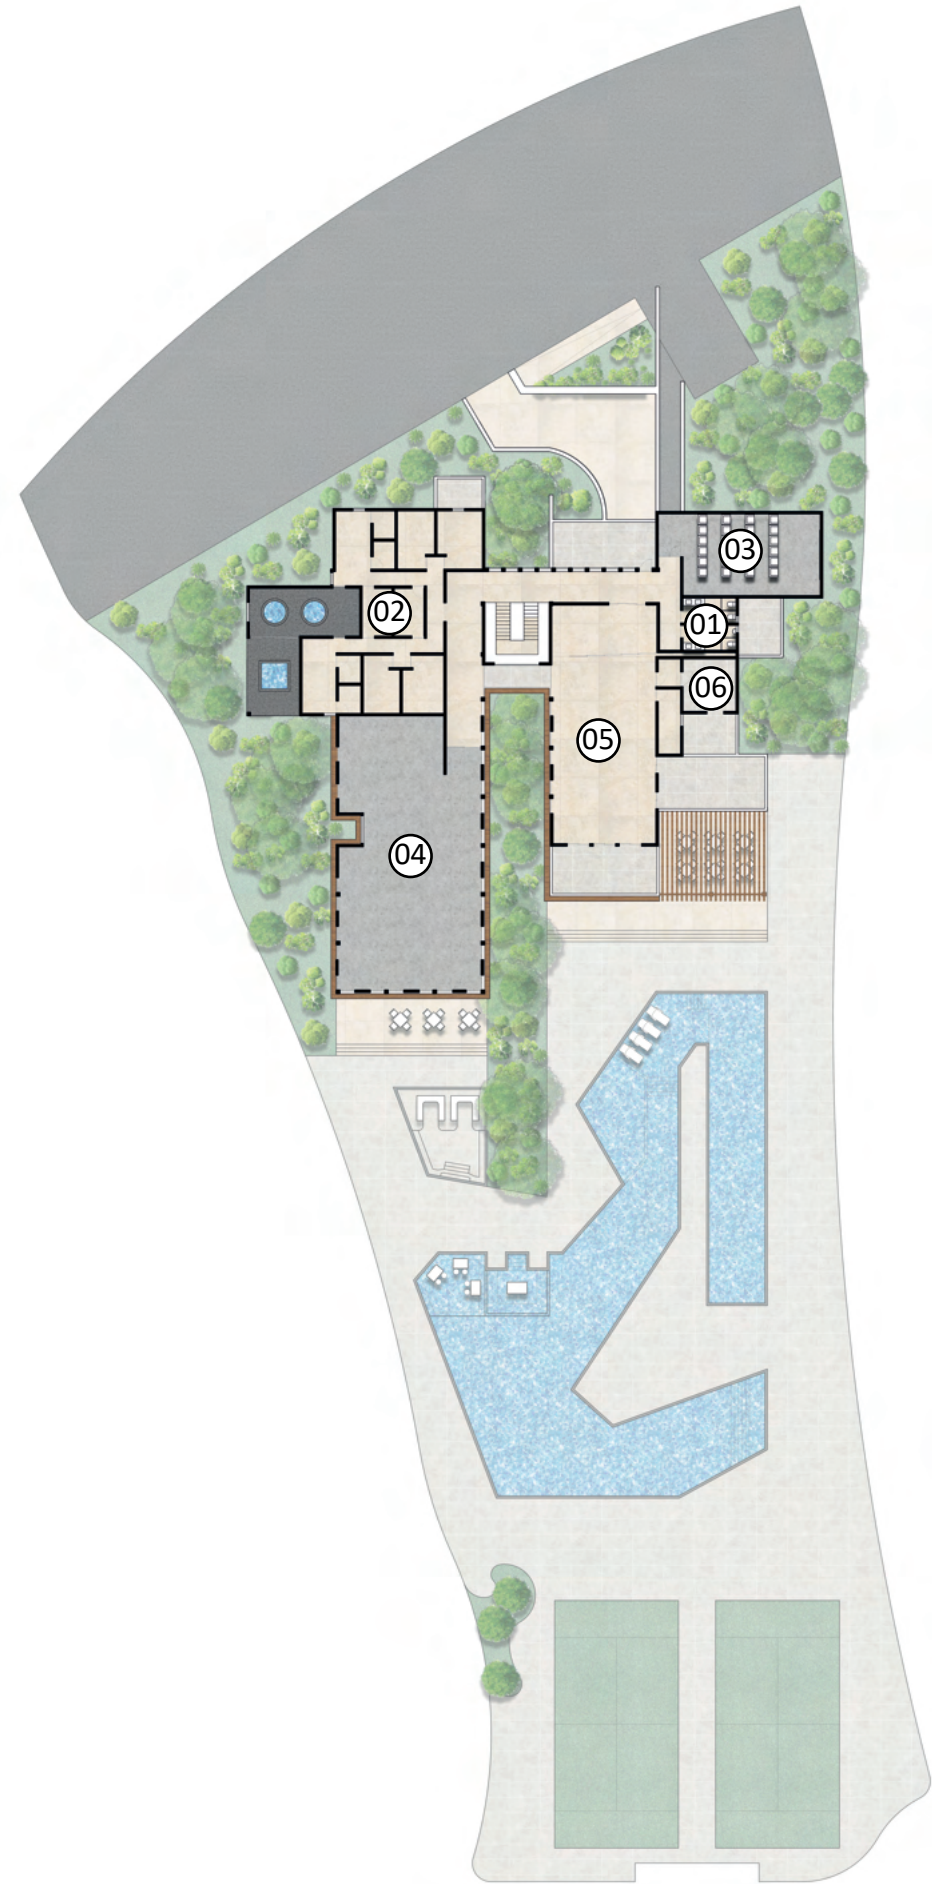

- 01. Baños
- 02. SPA
- 03. Cine
- 04. Gimnasio
- 05. Salon de eventos
- 06. Servicio

PLANTA ALTA